



SITUACE DIO - VEDENÍ OBJÍZDNÉ TRASY

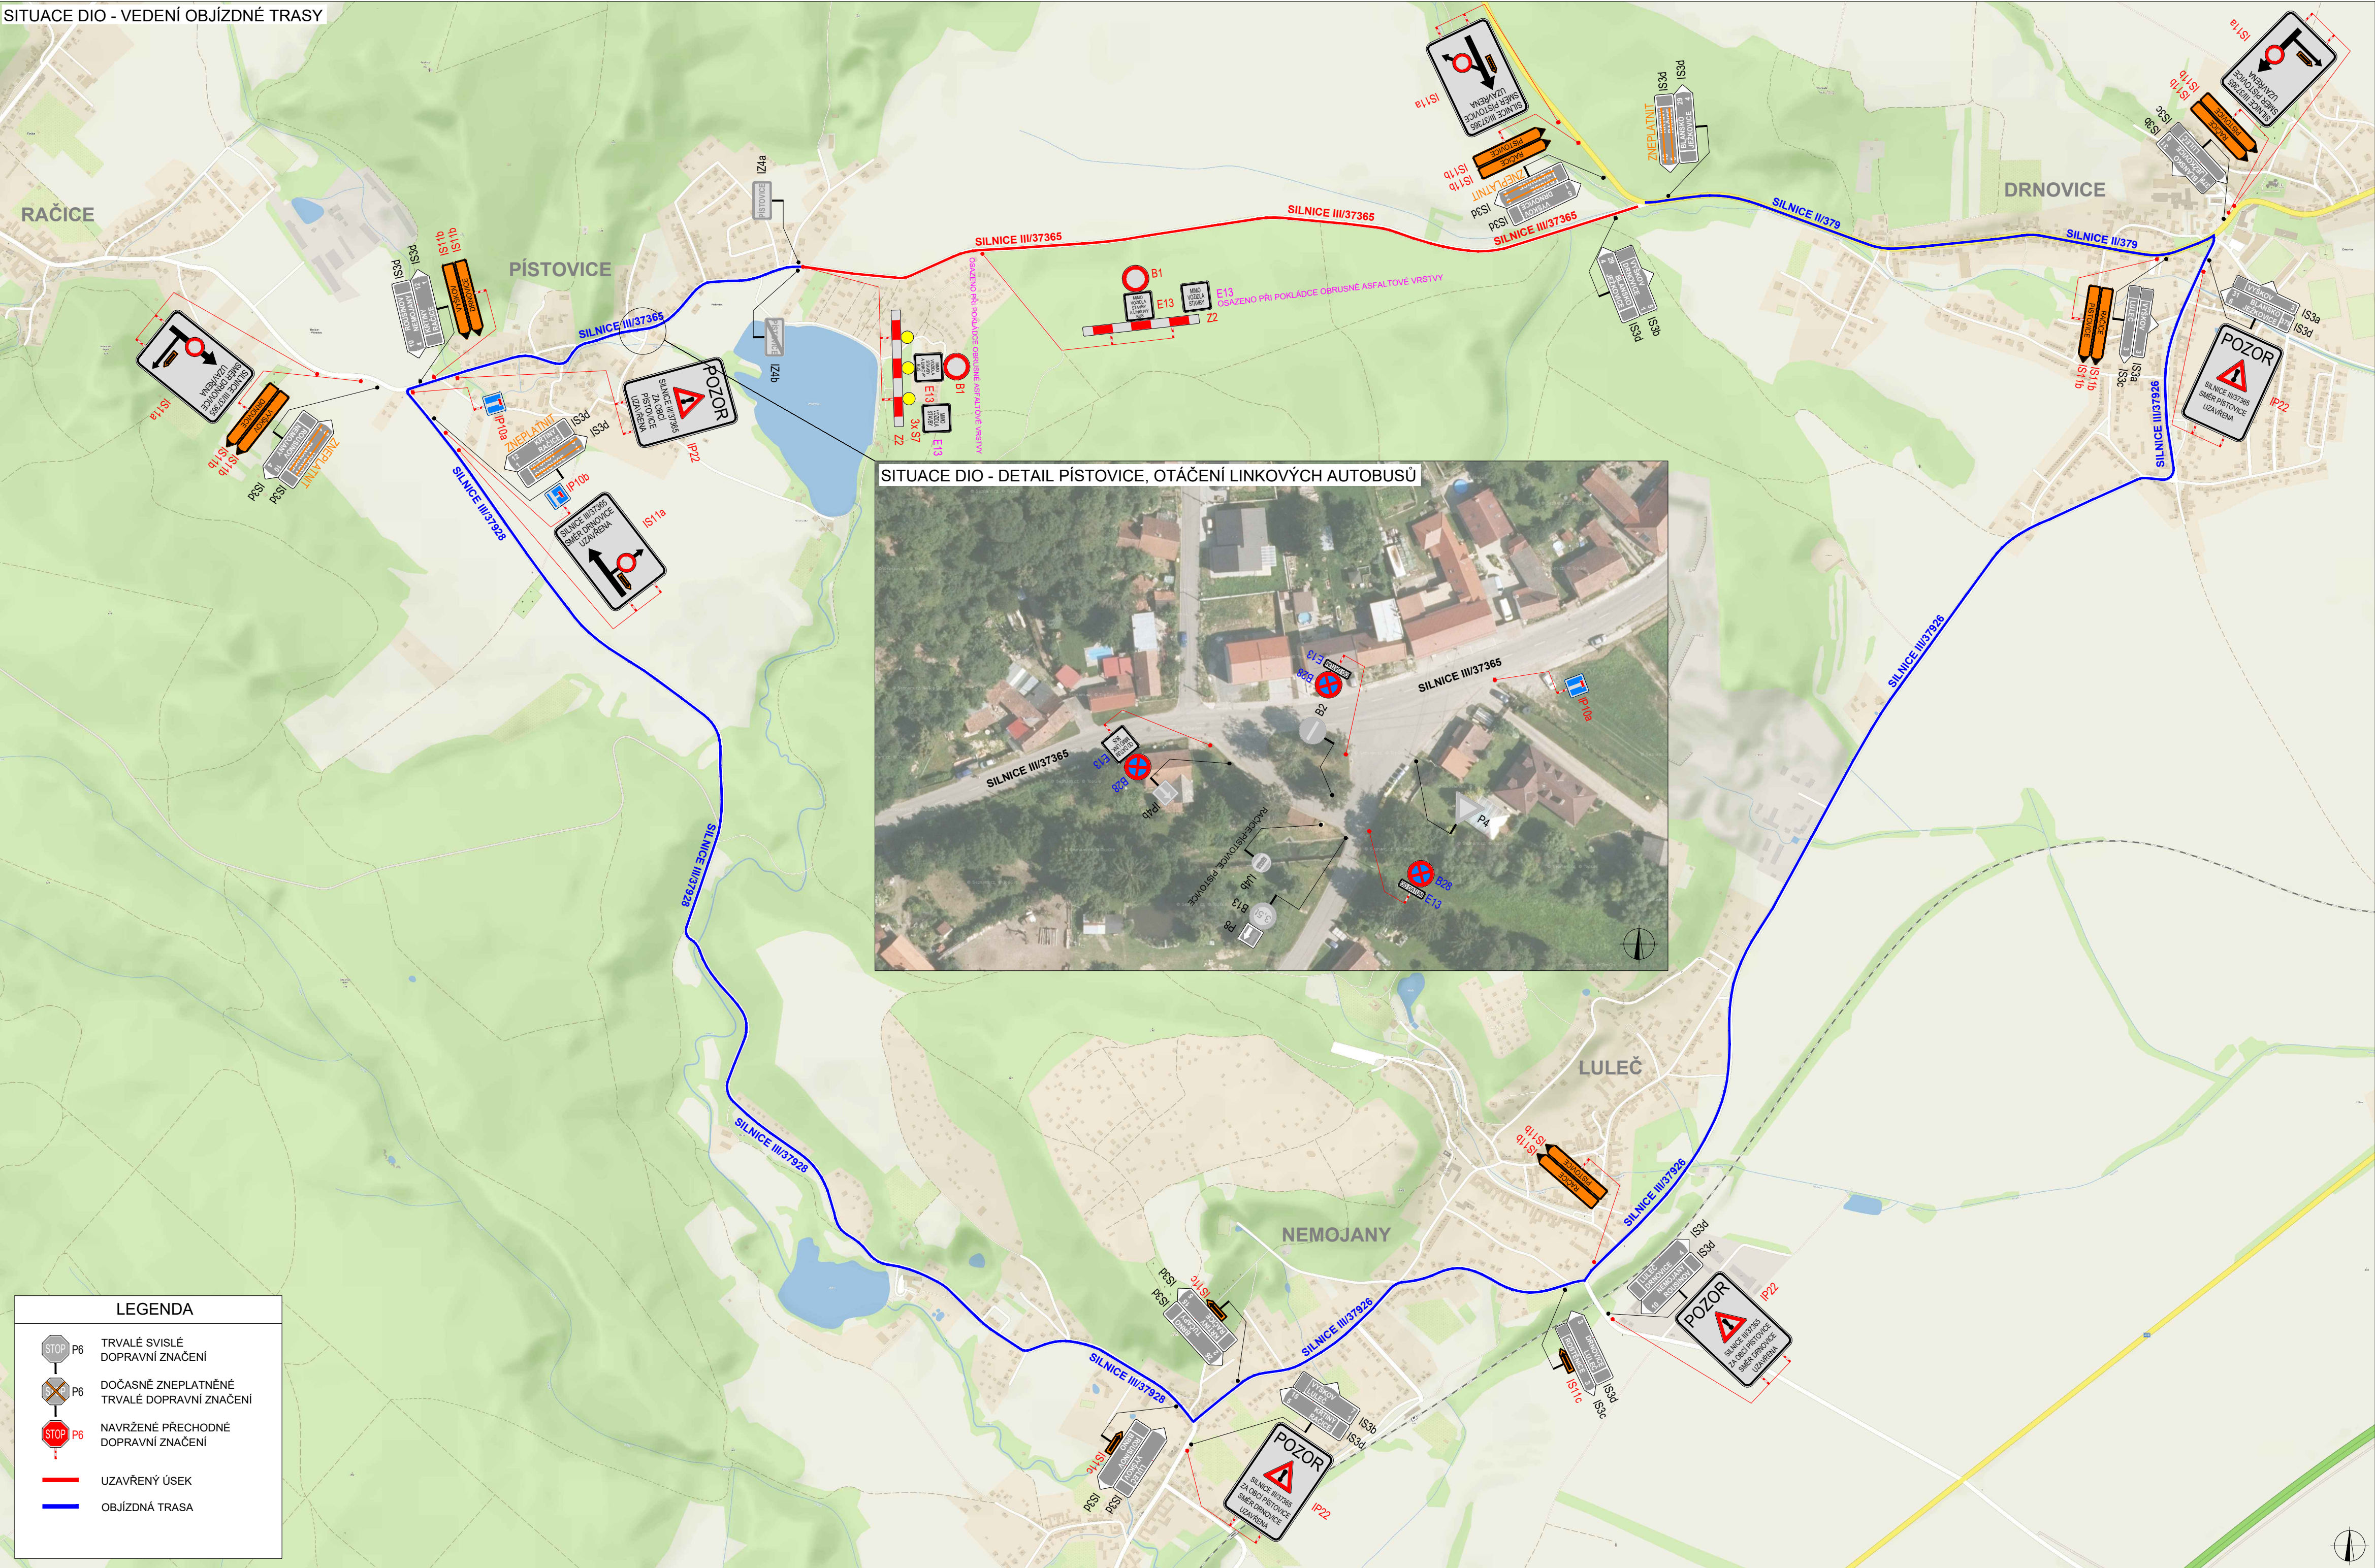


LEGENDA	
	TRVALÉ SVISLÉ DOPRAVNÍ ZNAČENÍ
	DOČASNÉ ZNEPLATNĚNÉ TRVALÉ DOPRAVNÍ ZNAČENÍ
	NAVŘZENÉ PŘECHODNÉ DOPRAVNÍ ZNAČENÍ
	UZAVŘENÝ ÚSEK
	OBJÍZDNÁ TRASA

SITUACE DIO - DETAIL UZAVÍRKY, KŘÍŽOVATKA SIL. II/379 A III/37365

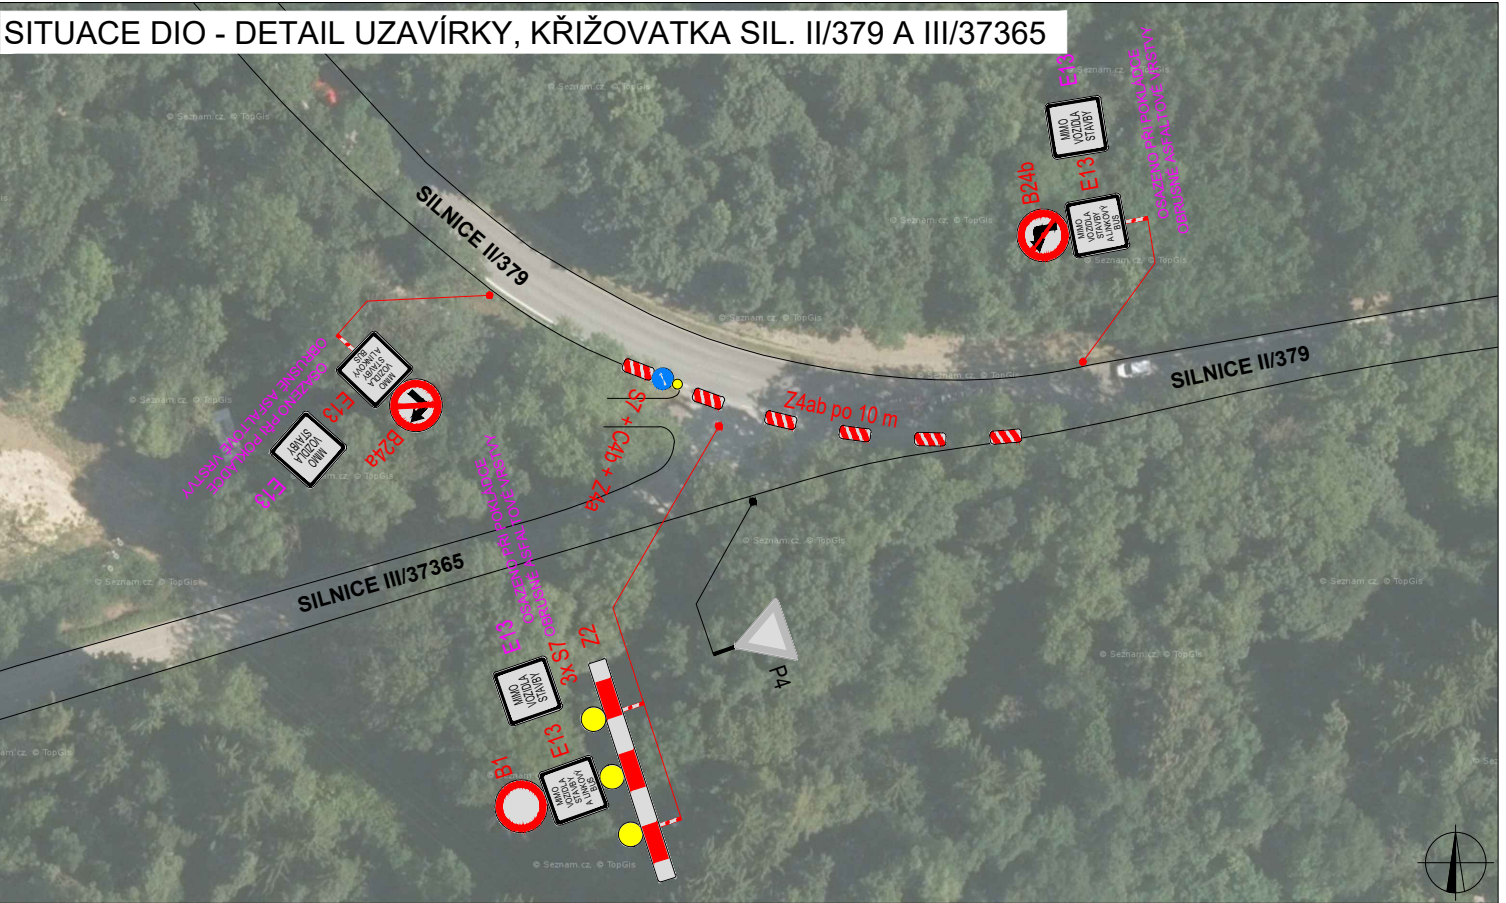

SITUACE ŠIRŠÍCH VZTAHŮ

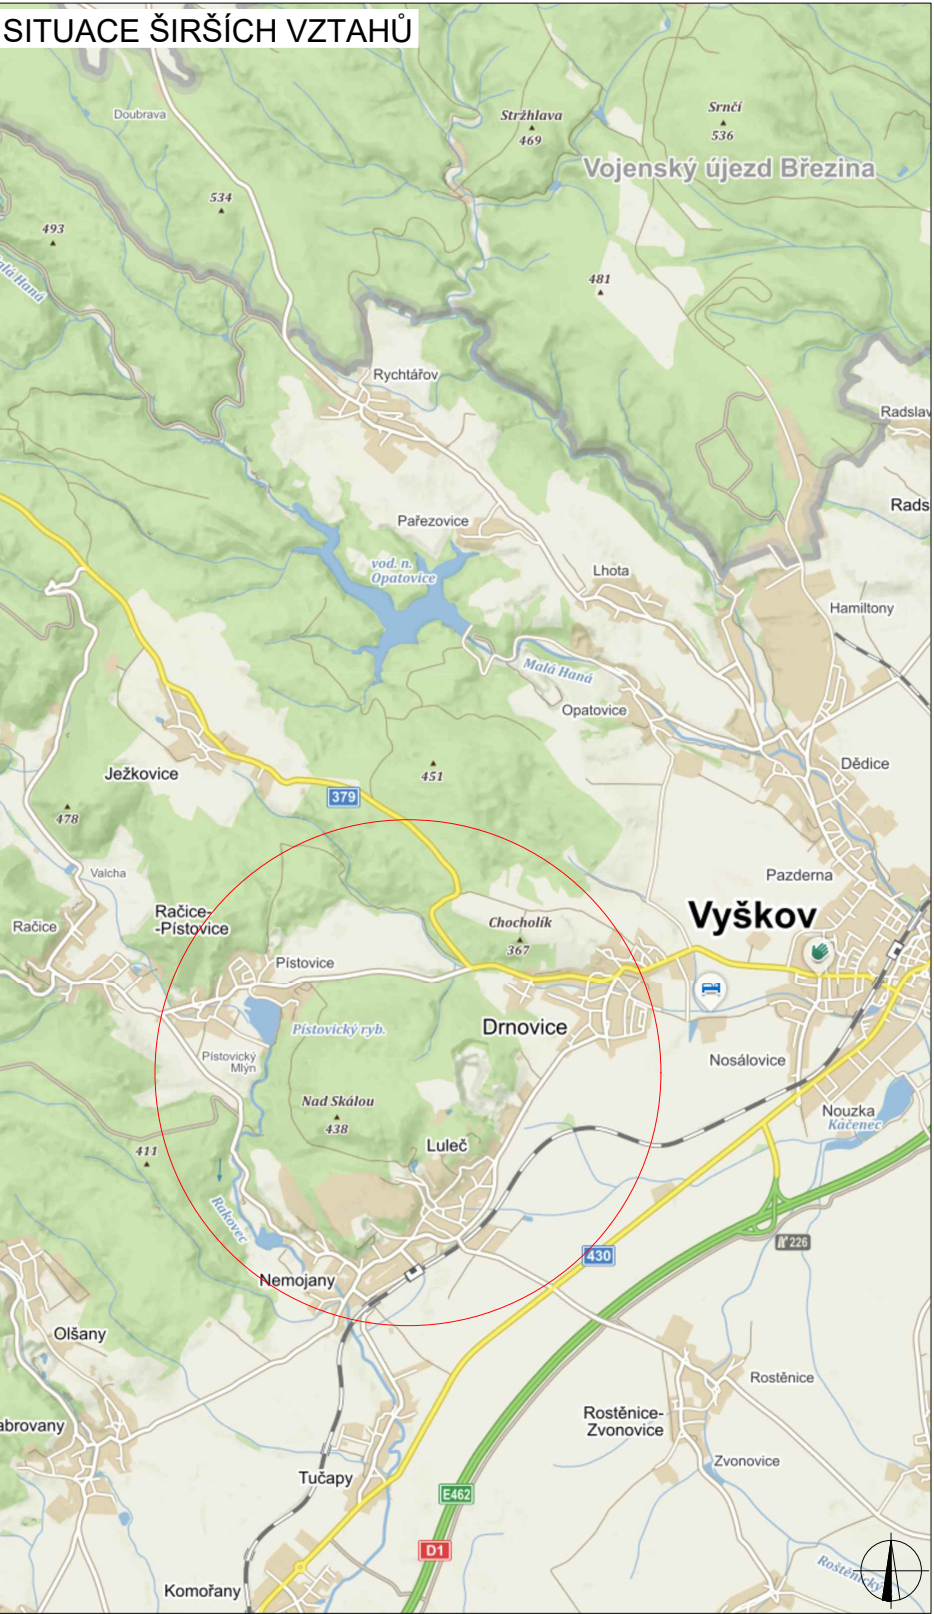

PLATNOST DOKUMENTACE

POLICIE ČESKÉ REPUBLIKY - KŘP JMK

Ve Vyškově dne

V dne

V dne

ROZSAH UZAVÍRKY

E13 DODATKOVÉ TABULKY OSAZENÉ OD 5. 9. DO 30. 9. 2022

E13 DODATKOVÉ TABULKY OSAZENÉ PO DOBU POKLÁDKY OBRUSNÉ VRSTVY - VÍKENDOVÉ UZAVÍRKY

Použitě dopravní značení bude v základní velikosti a v reflexním provedení tř.1
K návrhu dopravního značení bylo využito TP 65 Zásady pro dopravní značení na pozemních komunikacích, TP 66 Zásady pro označování pracovních míst na pozemních komunikacích, II. vydání

VYPRACOVAL:				 DoZBos s.r.o. Otakara Kubina 17 680 01 Boskovice E-mail: dozbos@dozbos.cz www.dozbos.cz	
KONTROLOVAL:					
Ing. Adam Ohera		Ing. Mgr. Josef Janík			
NÁZEV AKCE:					DATUM:
III/37365 Pístovice - Drnovice					07/2022
NÁZEV PŘÍLOHY:				FORMÁT:	
SITUACE PŘECHODNÉ ÚPRAVY PROVOZU				840 x 420 mm	
OBSAH:				ČÍSLO ZAKÁZKY:	
SOUVISLÁ ÚDRŽBA KOMUNIKACE				202/2022	
				ČÍSLO PŘÍLOHY:	
				1	