


- B29 - stávající dopravní značení
- B29 - navrhované dopravní značení
- silnice I. třídy
- silnice II. třídy
- silnice III. třídy
- místní komunikace
- uzavřený úsek

Délka prac.místa do 15m,
 průjezdní šířka min. 2,75m.

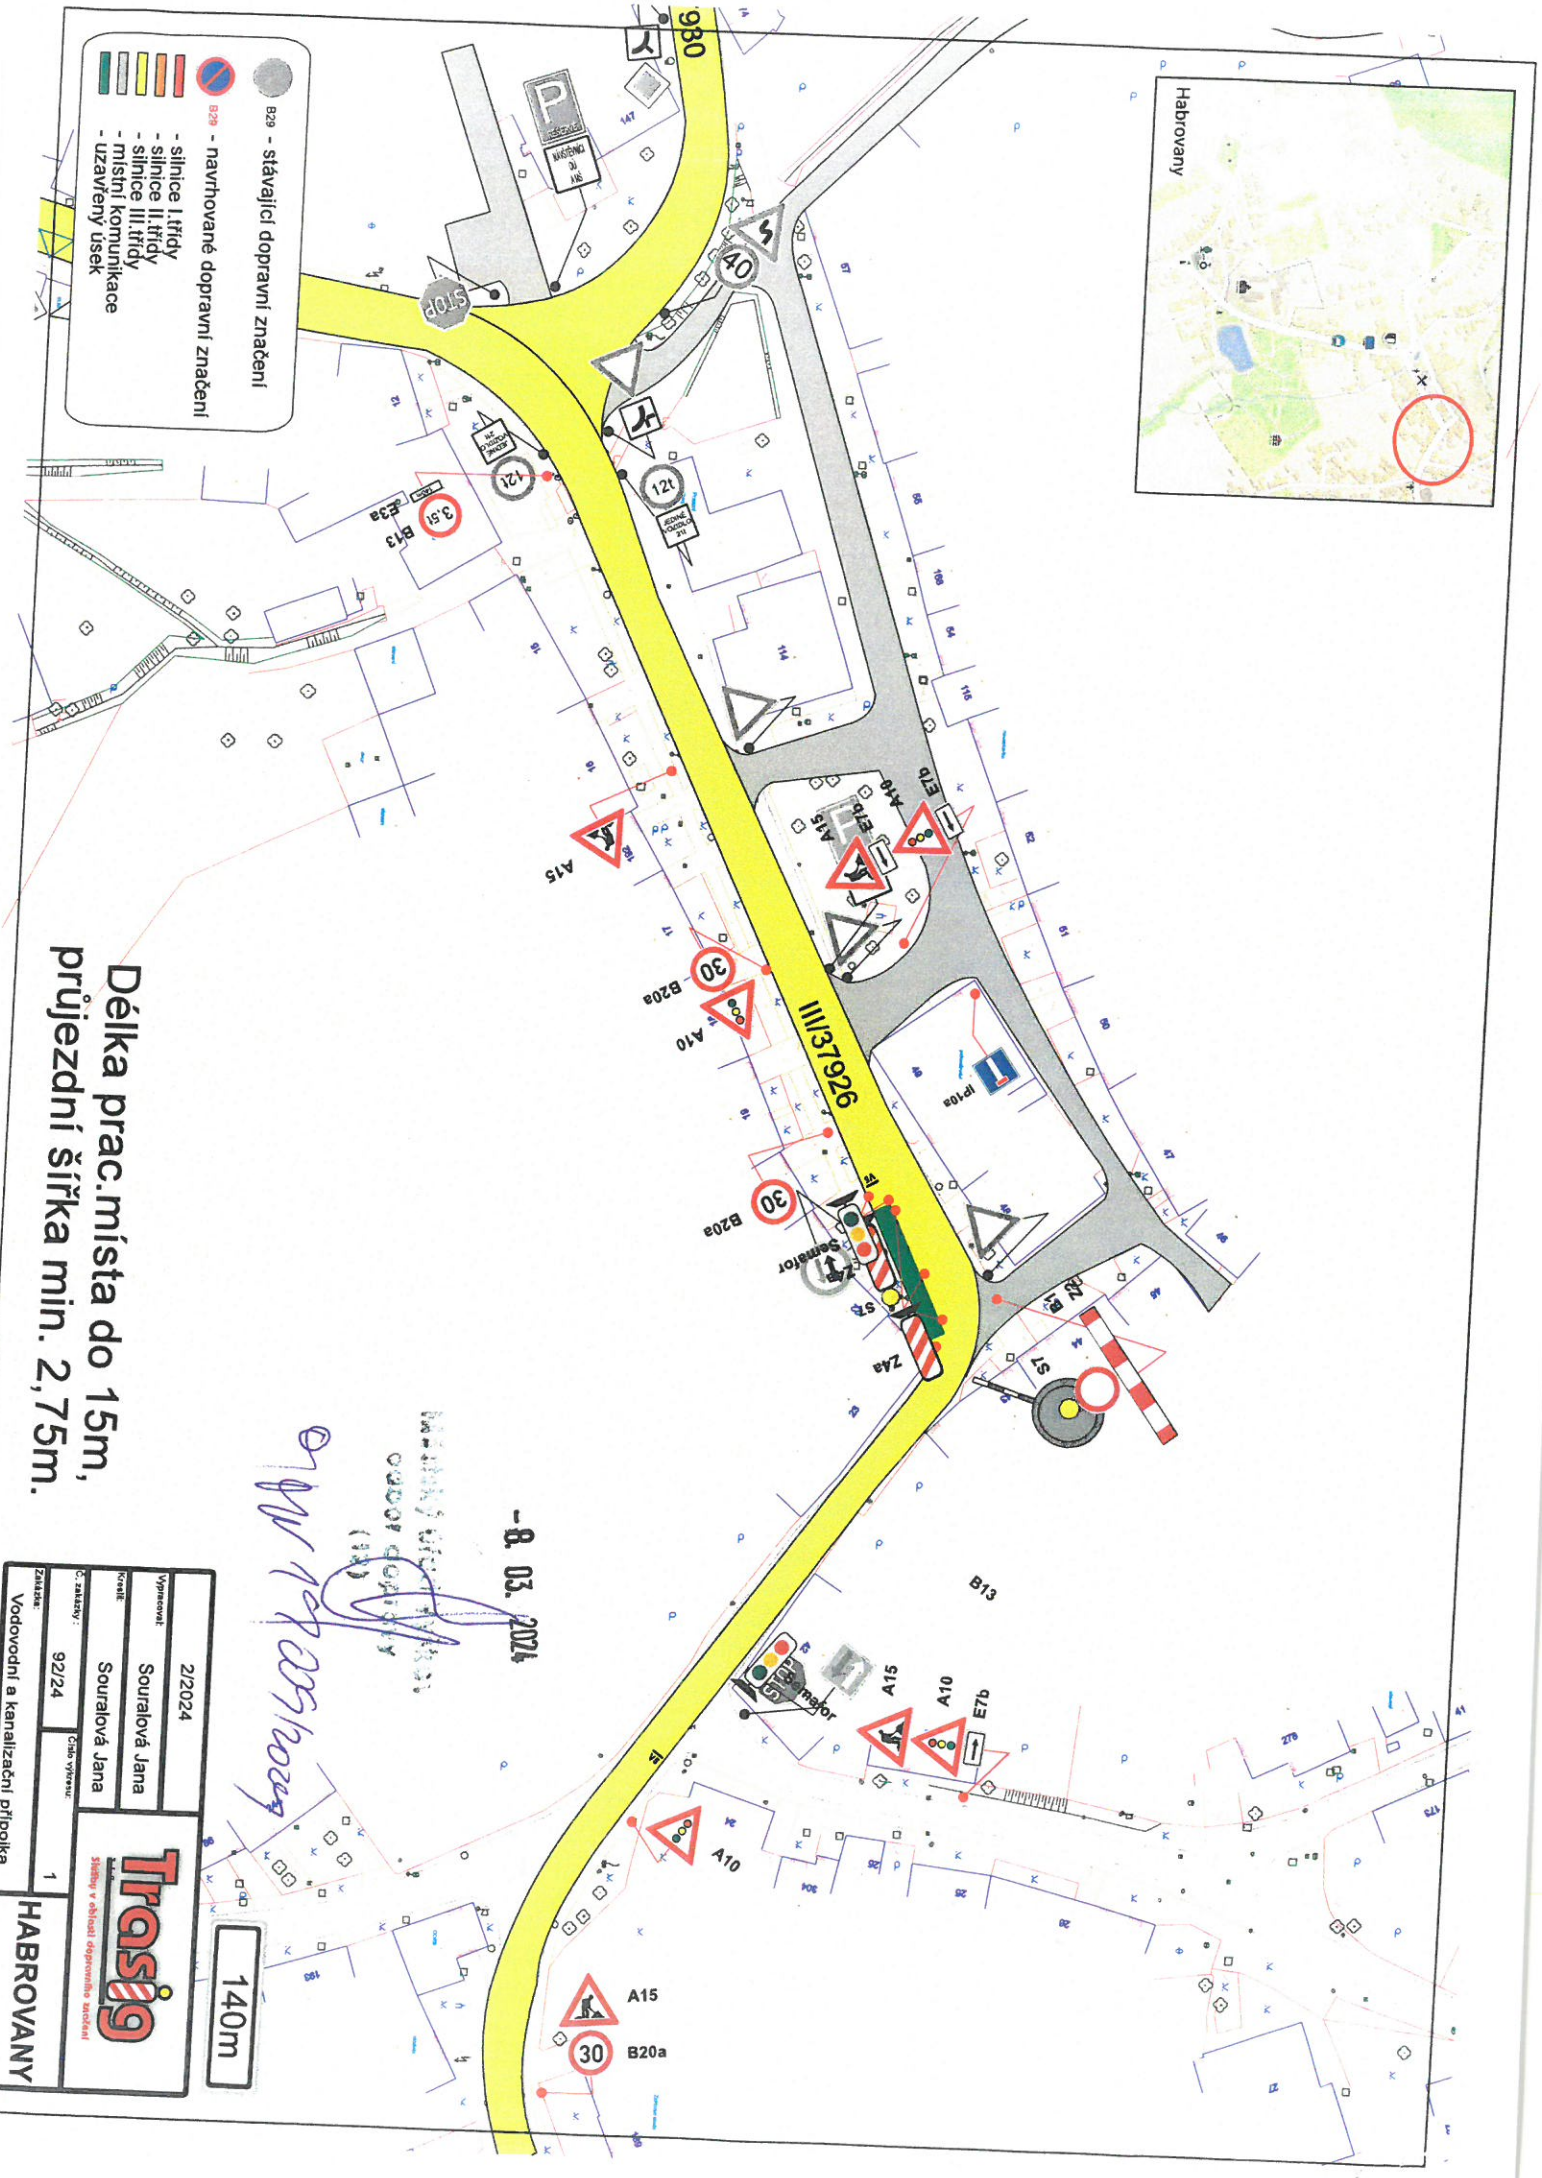

Výstavba:	2/2024	
Objekt:	Souralová Jانا	
Č. zakázky:	92/24	
Číslo výjevu:	1	
Vodovodní a kanalizační přípojka		HABROVANY

Handwritten signature and date:
 - 8. 03. 2024

140m



3000m

Vypracoval:	2/2024
Kontrola:	Souratová Jana
C. zakazky:	92/24
Zakazka:	Vodovodni a kanalizacni pripojka

Trasig
Střecha v oblasti dopravního značení

HABROVANY

POZOR

! **IP22**

SIL. III/27928
V OBCI HABROVANY
PRO VOZIDLA M4D 3.5l
UZAVRENA

IS11a

SI. B12028
V OBCI HABROVANY
PRO VOZIDLA M4D 3.5l
UZAVRENA

LULEC M4D 3.5l **IS11b**

HABROVANY M4D 3.5l **IS11b**

- 8. 03. 2024

M. Souček

*Podřízka
odborný
pracovník*