


SITUACE - VEDENÍ OBJÍZDNÉ TRASY

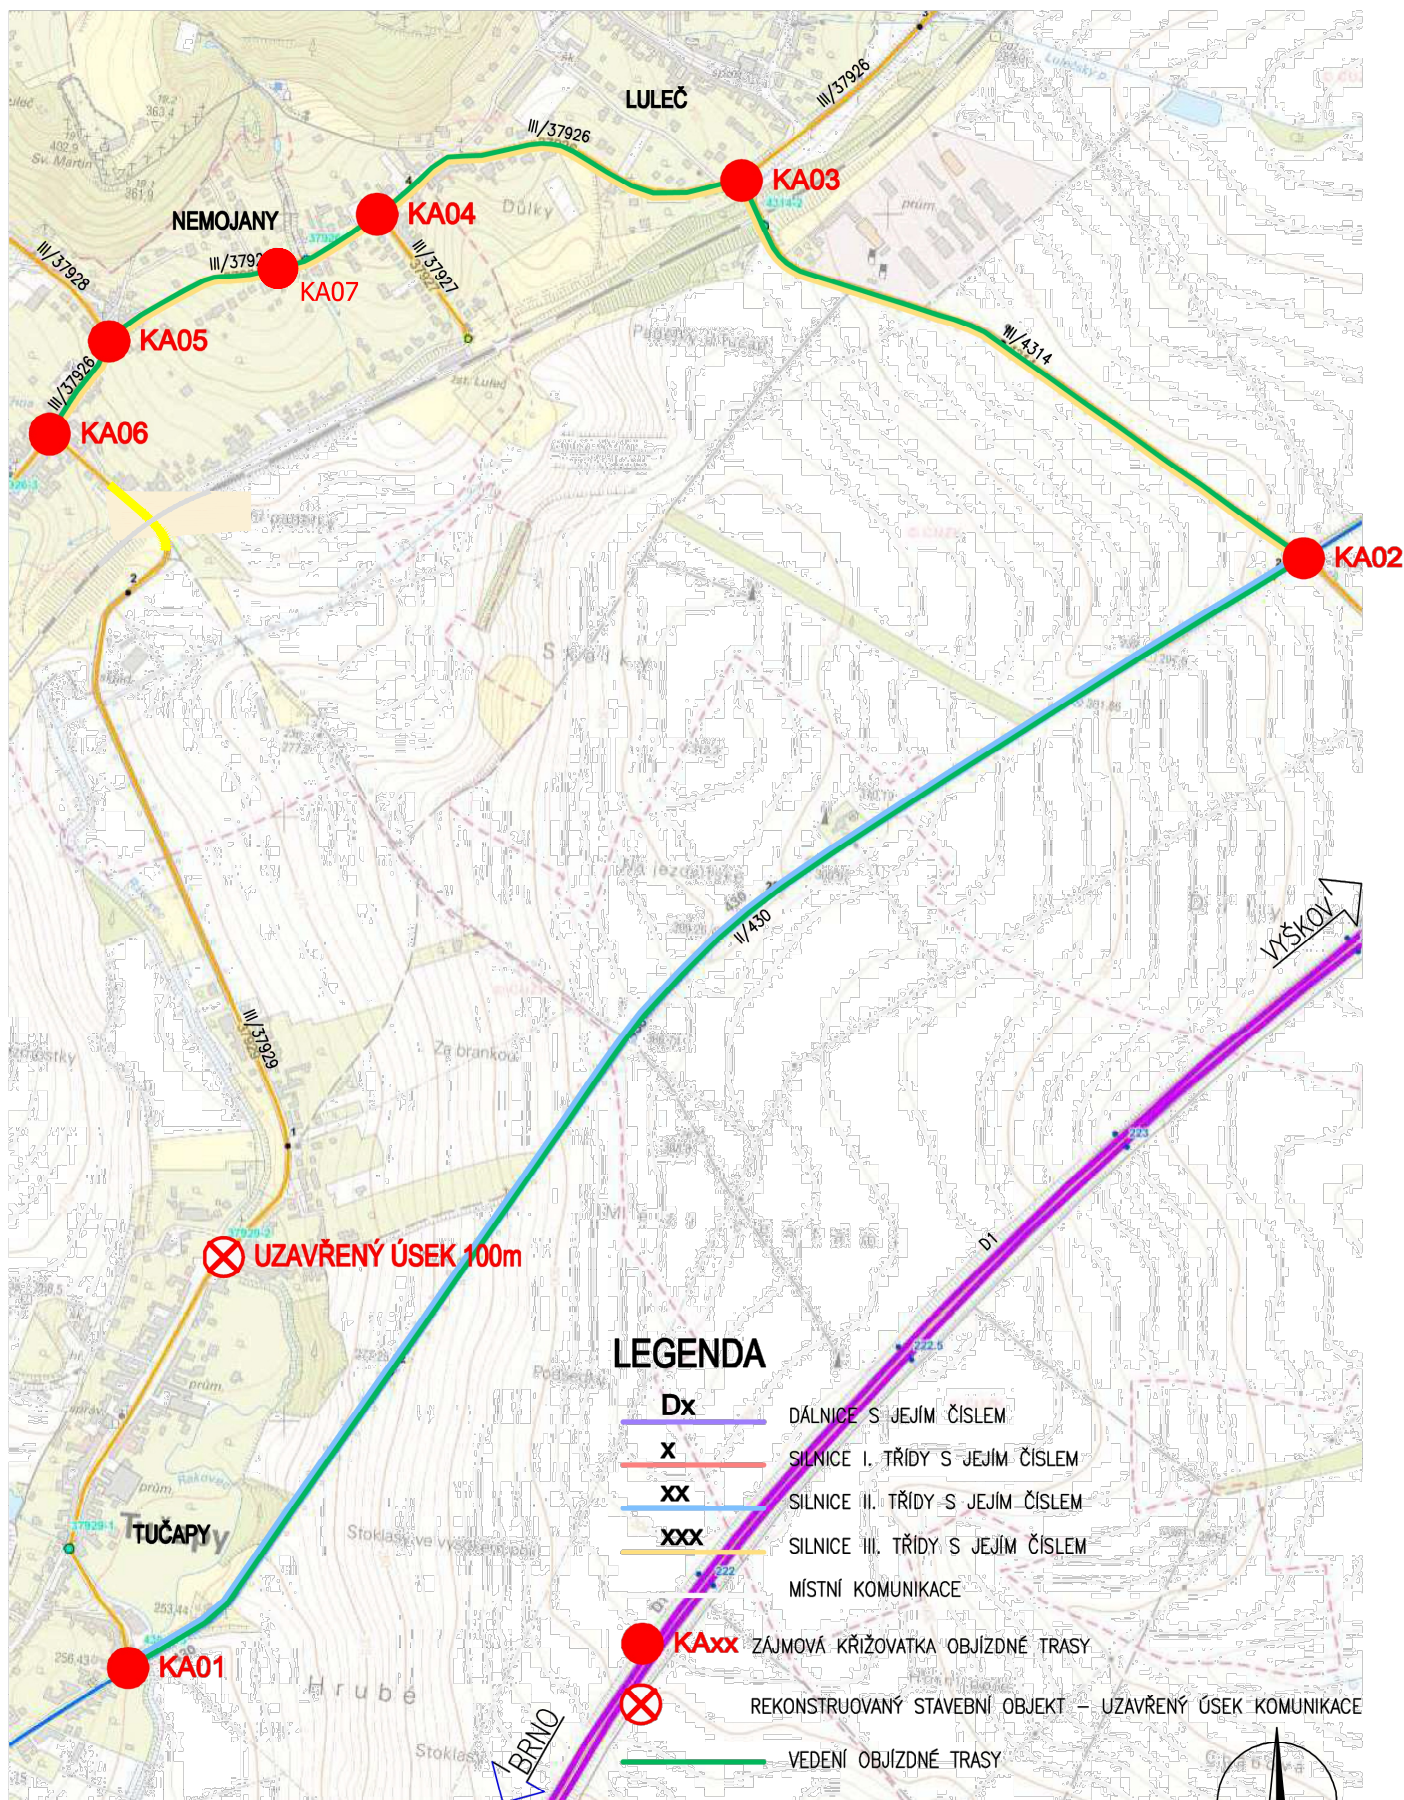


Poznámka: Stávající dopravní značení, které je v rozporu s vedením objízdne trasy bude přeškrtnuto páskou s oranžovo černým pruhem šířky 50 mm.




PŘECHODNÉ DOPRAVNÍ ZNAČENÍ OSAZENÉ NA ZÁJMOVÝCH KŘÍŽOVATKÁCH

KŘÍŽOVATKA **KA01** - II/430 A III/37929

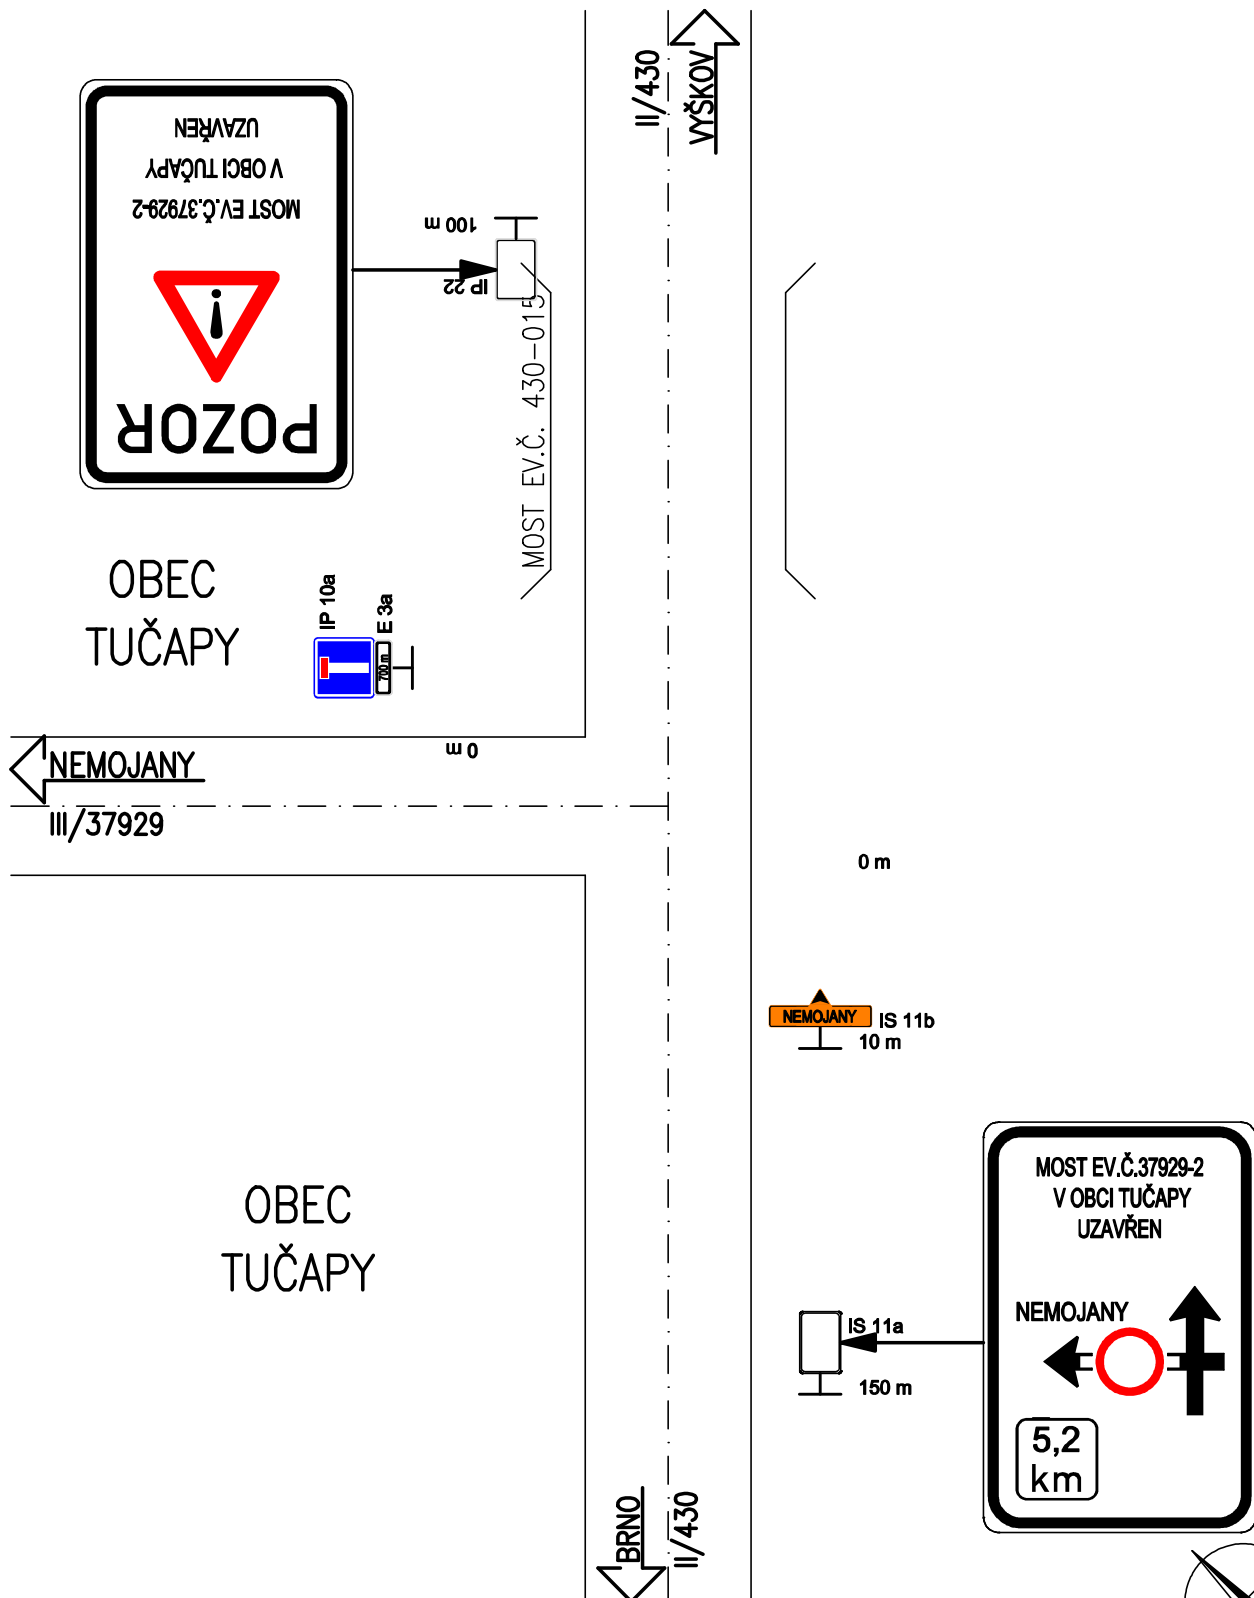


Poznámka: Stávající dopravní značení, které je v rozporu s vedením objíždne trasy bude přeškrtnuto páskou s oranžovo černým pruhem šířky 50 mm.

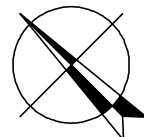


PŘECHODNÉ DOPRAVNÍ ZNAČENÍ OSAZENÉ NA ZÁJMOVÝCH KŘIŽOVATKÁCH

KŘIŽOVATKA **KA02** - II/430 A III/4314

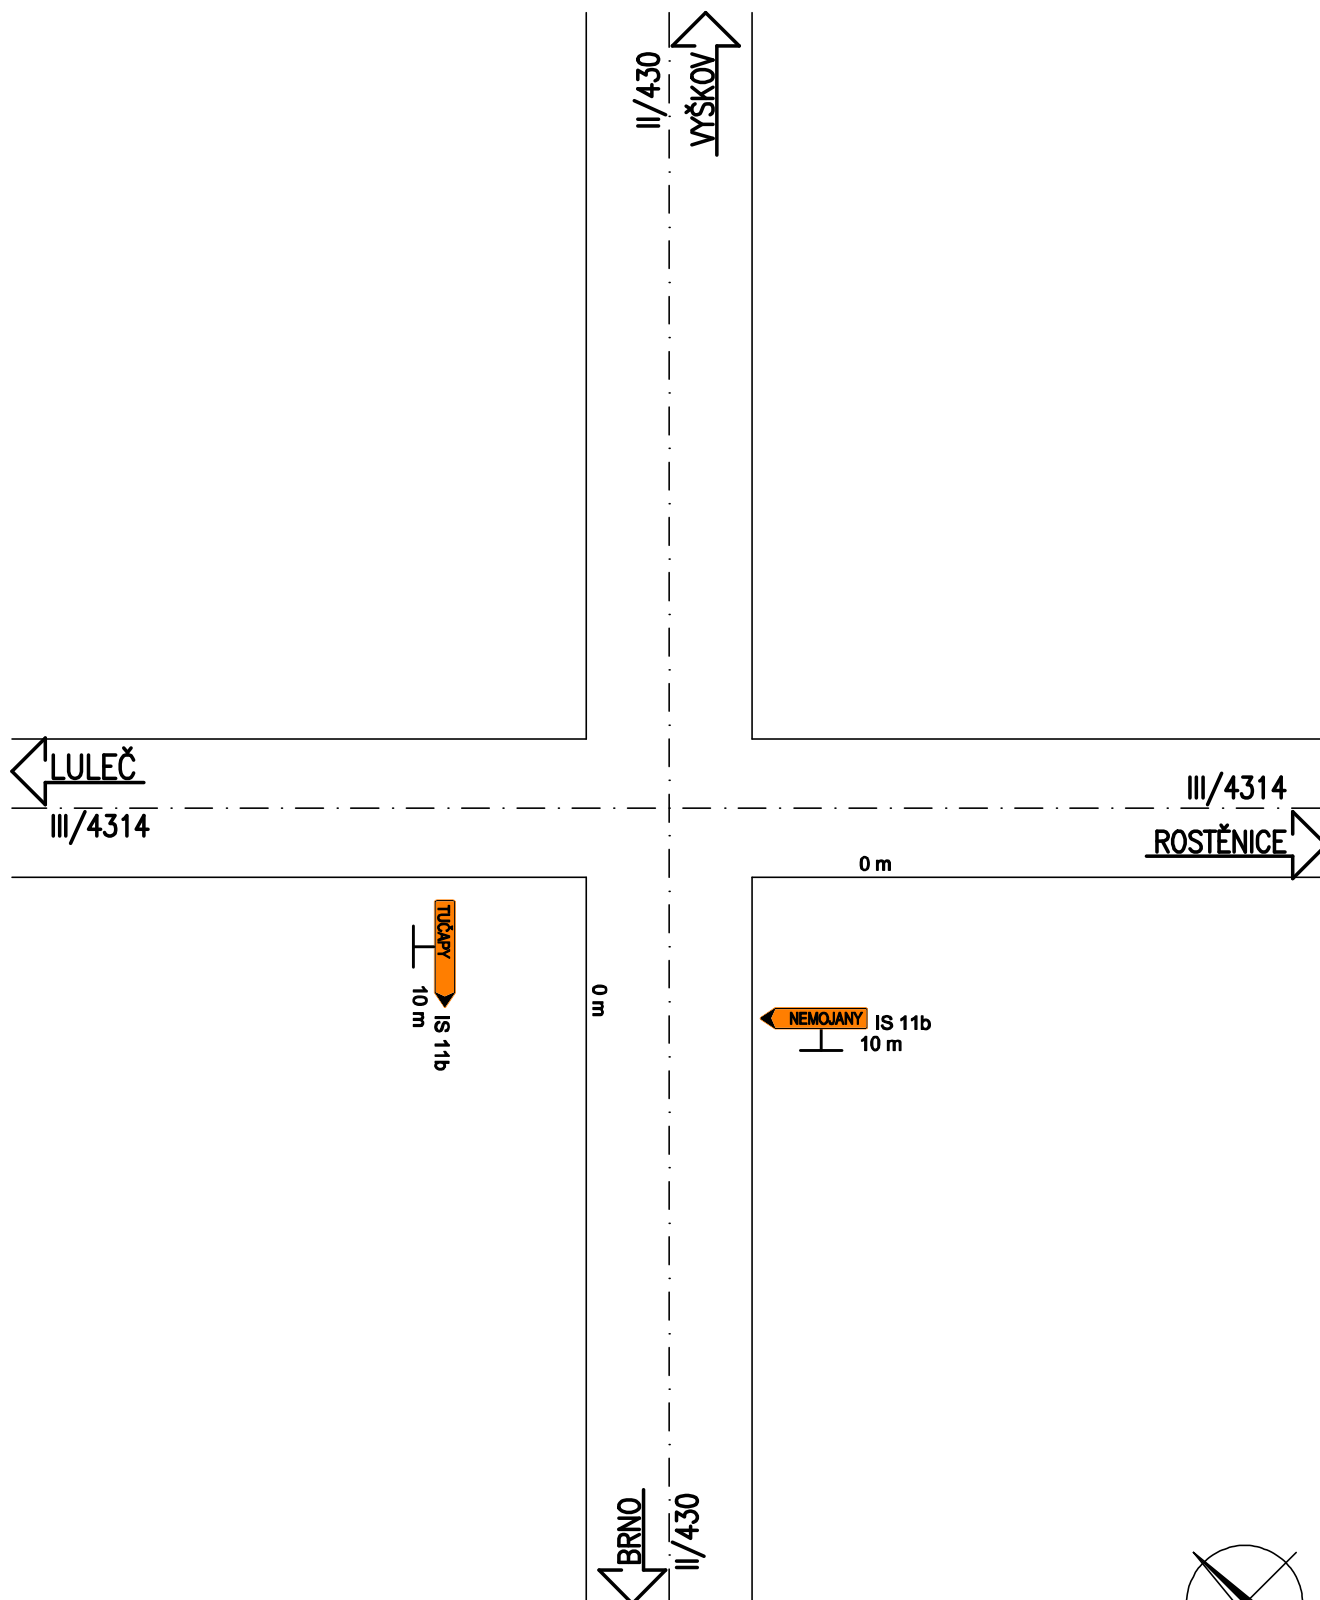


Poznámka: Stávající dopravní značení, které je v rozporu s vedením objízdné trasy bude přeškrtnuto páskou s oranžovo černým pruhem šířky 50 mm.

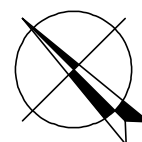

PŘECHODNÉ DOPRAVNÍ ZNAČENÍ OSAZENÉ NA ZÁJMOVÝCH KŘÍŽOVATKÁCH

KŘÍŽOVATKA **KA03** - III/4314 A III/37926

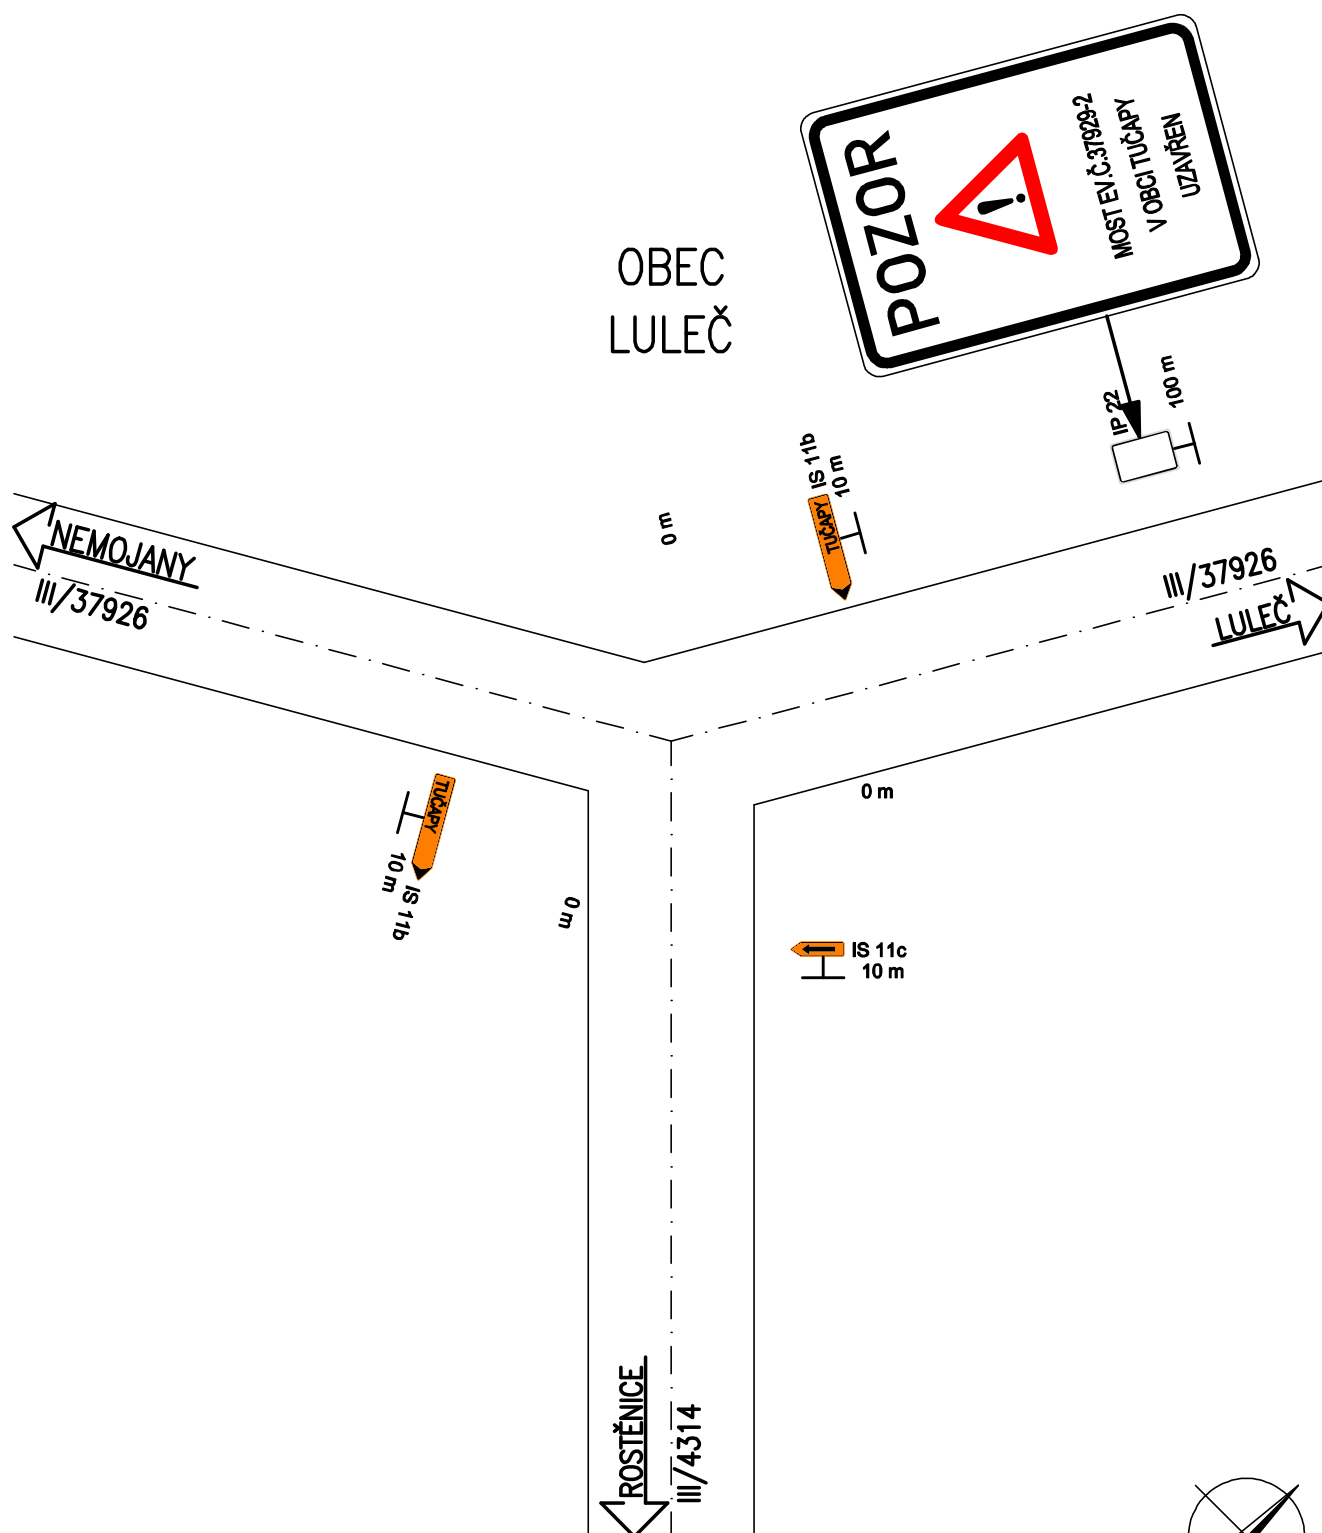

Poznámka: Stávající dopravní značení, které je v rozporu s vedením objízdné trasy bude přeškrtnuto páskou s oranžovo černým pruhem šířky 50 mm.



PŘECHODNÉ DOPRAVNÍ ZNAČENÍ OSAZENÉ NA ZÁJMOVÝCH KŘIŽOVATKÁCH

KŘIŽOVATKA **KA04** - III/37926 A III/37927

OBEC
LULEČ


0 m



← NEMOJANY
III/37926

III/37926

LULEČ →

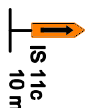

0 m

OBEC
LULEČ

OBEC
LULEČ


žst. LULEČ
III/37927

Poznámka: Stávající dopravní značení, které je v rozporu s vedením objízdné trasy bude přeškrtnuto páskou s oranžovo černým pruhem šířky 50 mm.




PŘECHODNÉ DOPRAVNÍ ZNAČENÍ OSAZENÉ NA ZÁJMOVÝCH KŘÍŽOVATKÁCH

KŘÍŽOVATKA **KA05** - III/37926 A III/37928

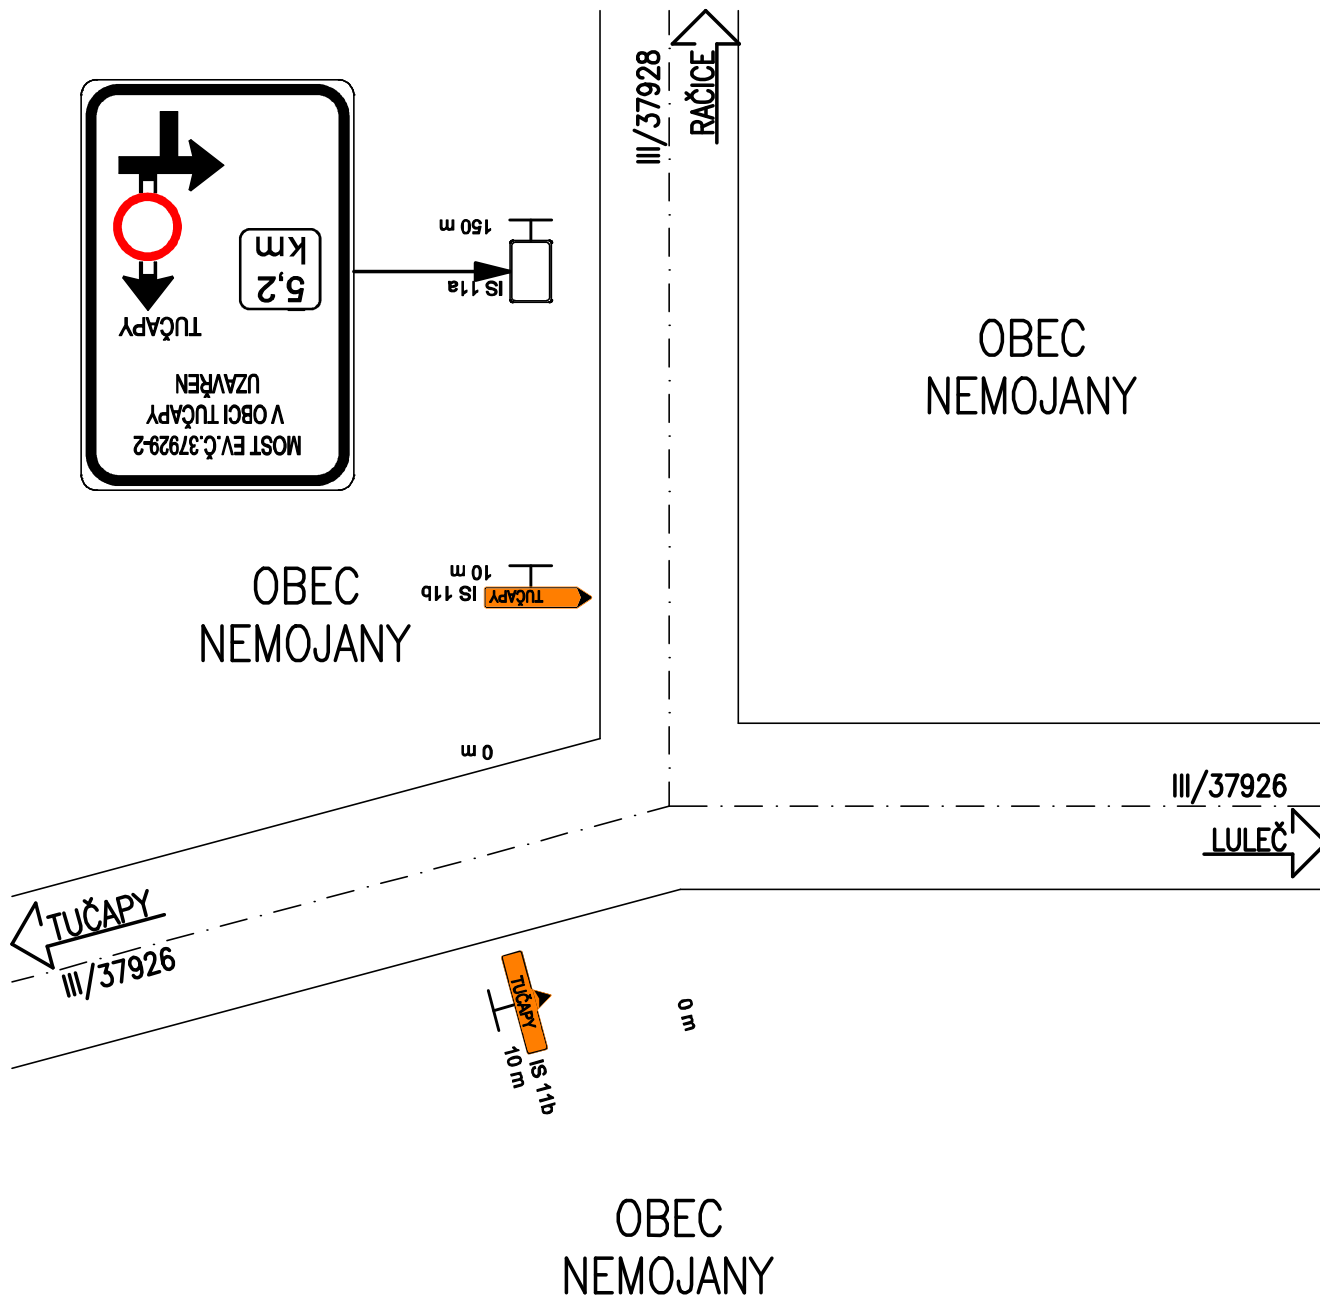


Poznámka: Stávající dopravní značení, které je v rozporu s vedením objízdné trasy bude přeškrtnuto páskou s oranžovo černým pruhem šířky 50 mm.

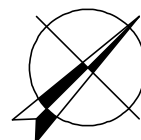

PŘECHODNÉ DOPRAVNÍ ZNAČENÍ OSAZENÉ NA ZÁJMOVÝCH KŘIŽOVATKÁCH

KŘIŽOVATKA **KA06** - III/37926 A III/37929


OBEC
NEMOJANY

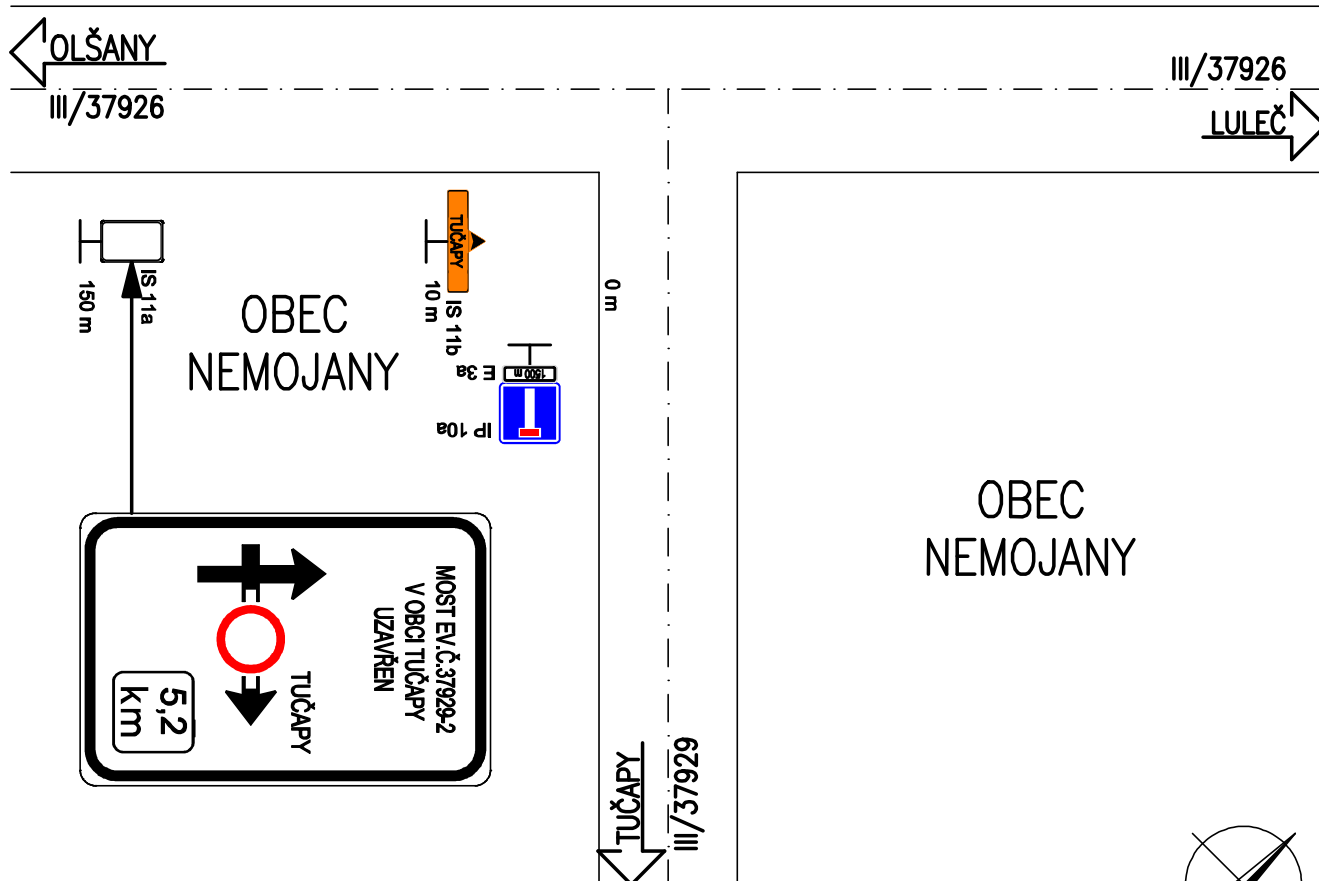

Poznámka: Stávající dopravní značení, které je v rozporu s vedením objízdné trasy bude přeškrtnuto páskou s oranžovo černým pruhem šířky 50 mm.




PŘECHODNÉ DOPRAVNÍ ZNAČENÍ
DOČASNĚ PŘESUNUTÁ AUTOBUSOVÁ ZASTÁVKA "NEMOJANY"
KA07 - SILNICE III/37926

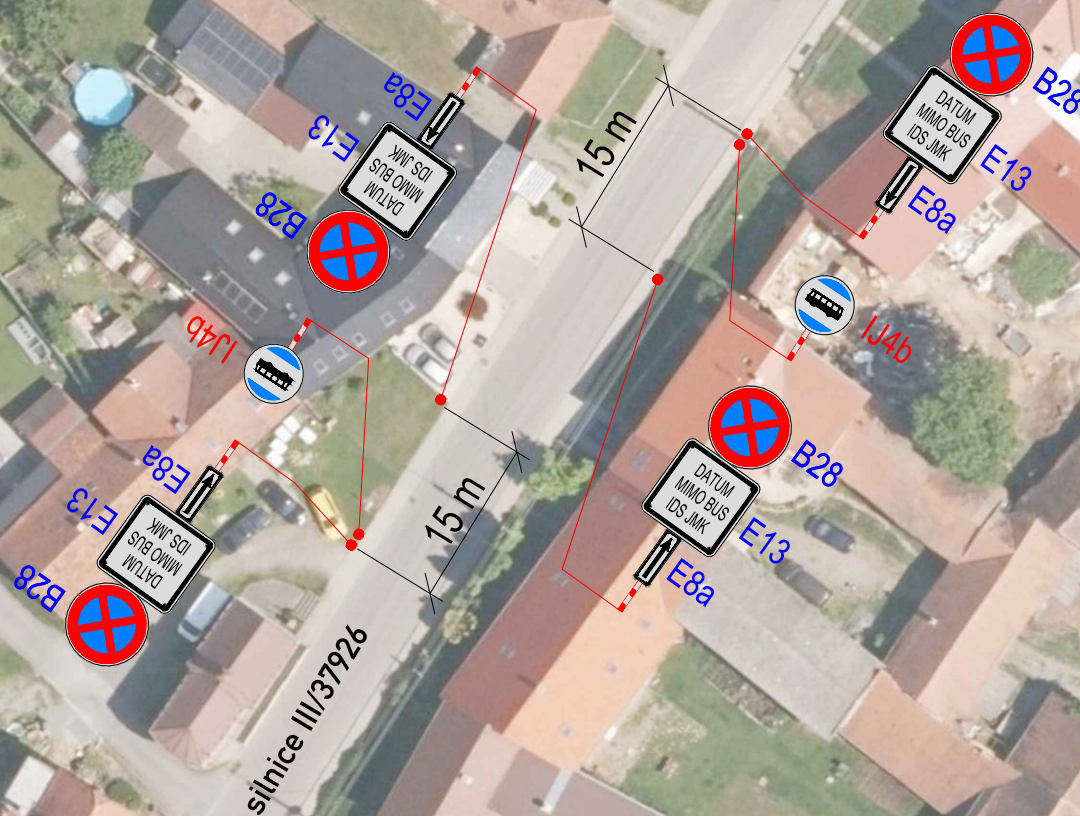

PŘECHODNÉ DOPRAVNÍ ZNAČENÍ OSAZENÉ U PRACOVNÍHO MÍSTA V OBCI

OBEC TUČAPY

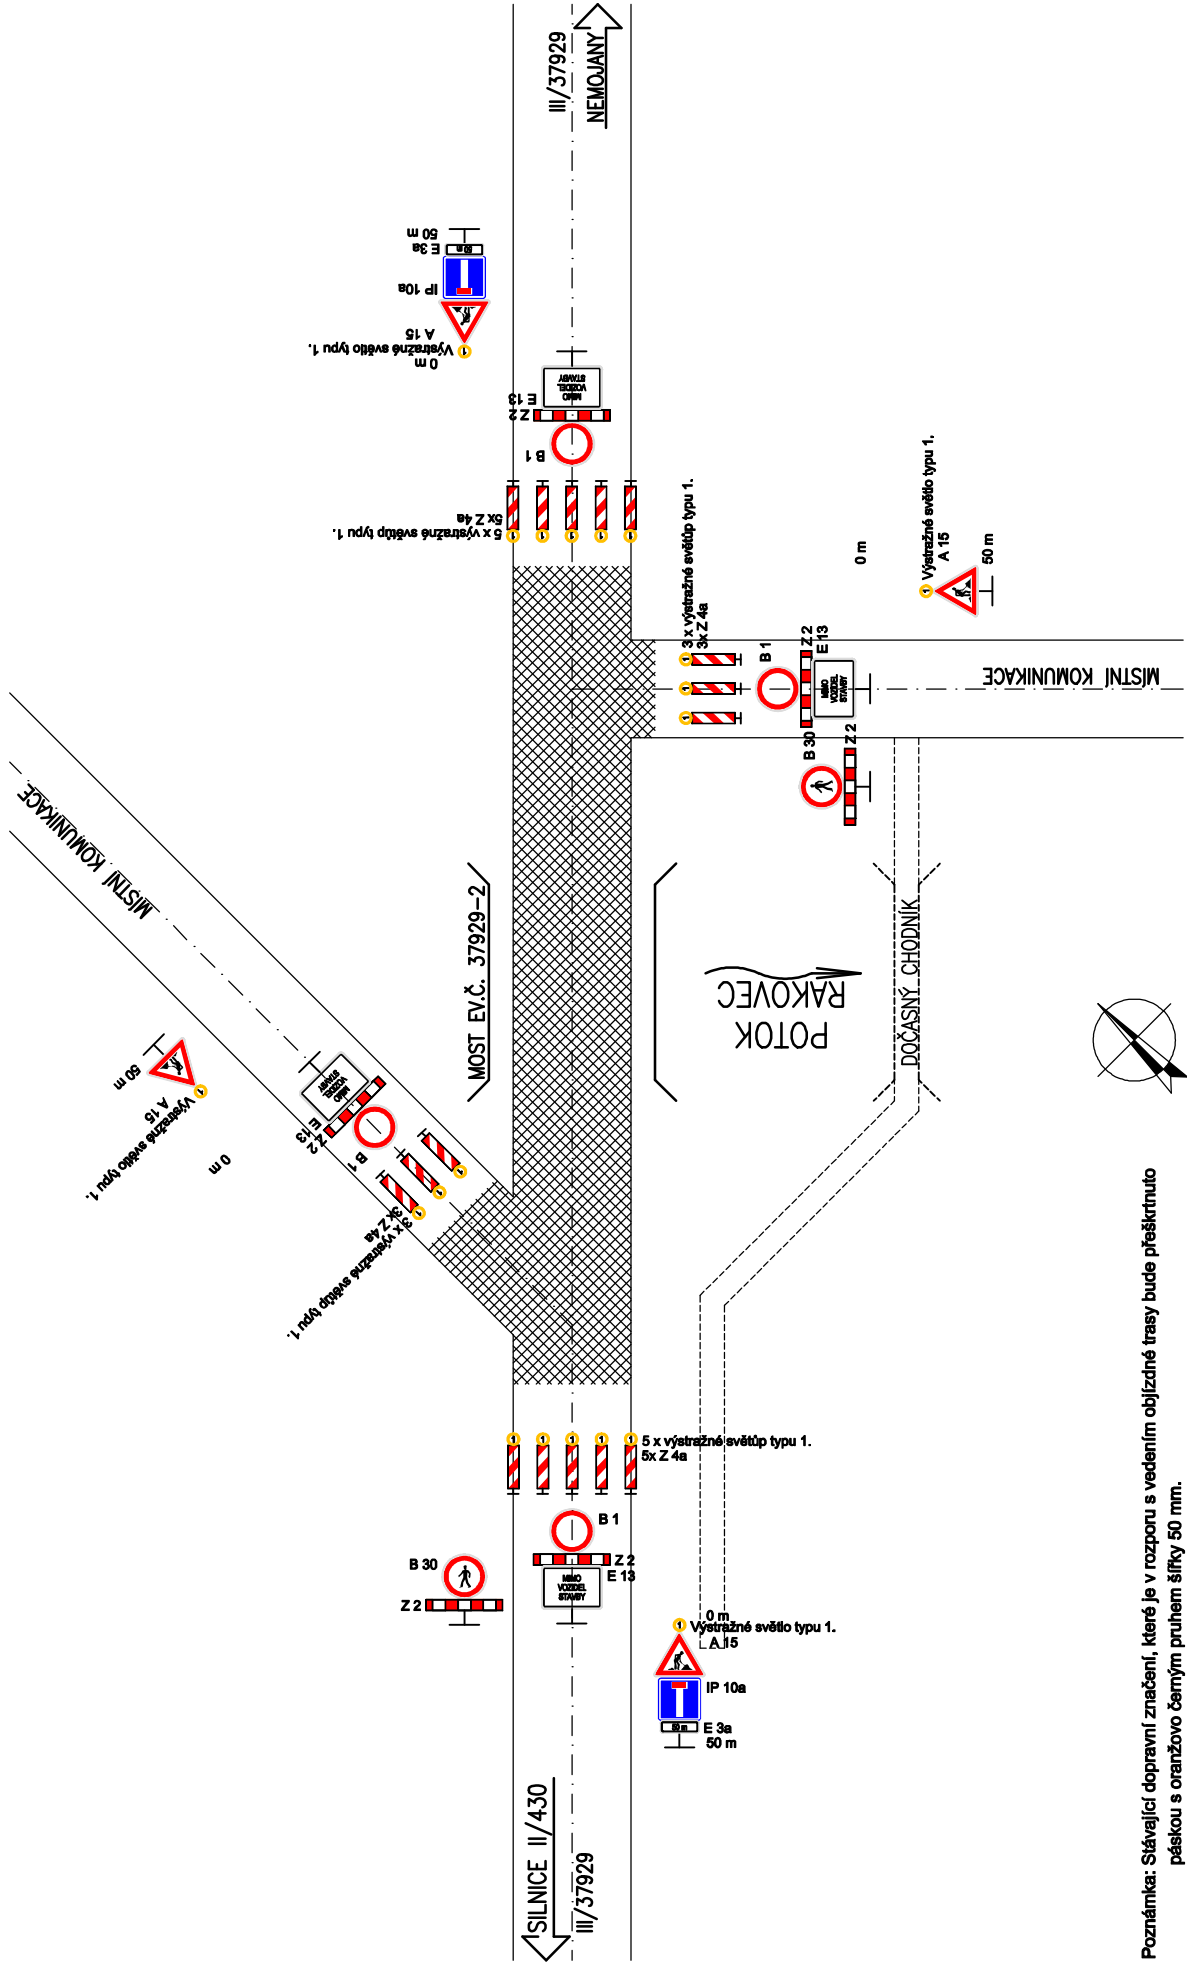

Poznámka: Stávající dopravní značení, které je v rozporu s vedením obížděné trasy bude přeškrtnuto páskou s oranžovo černým pruhem šířky 50 mm.