



SITUACE DIO

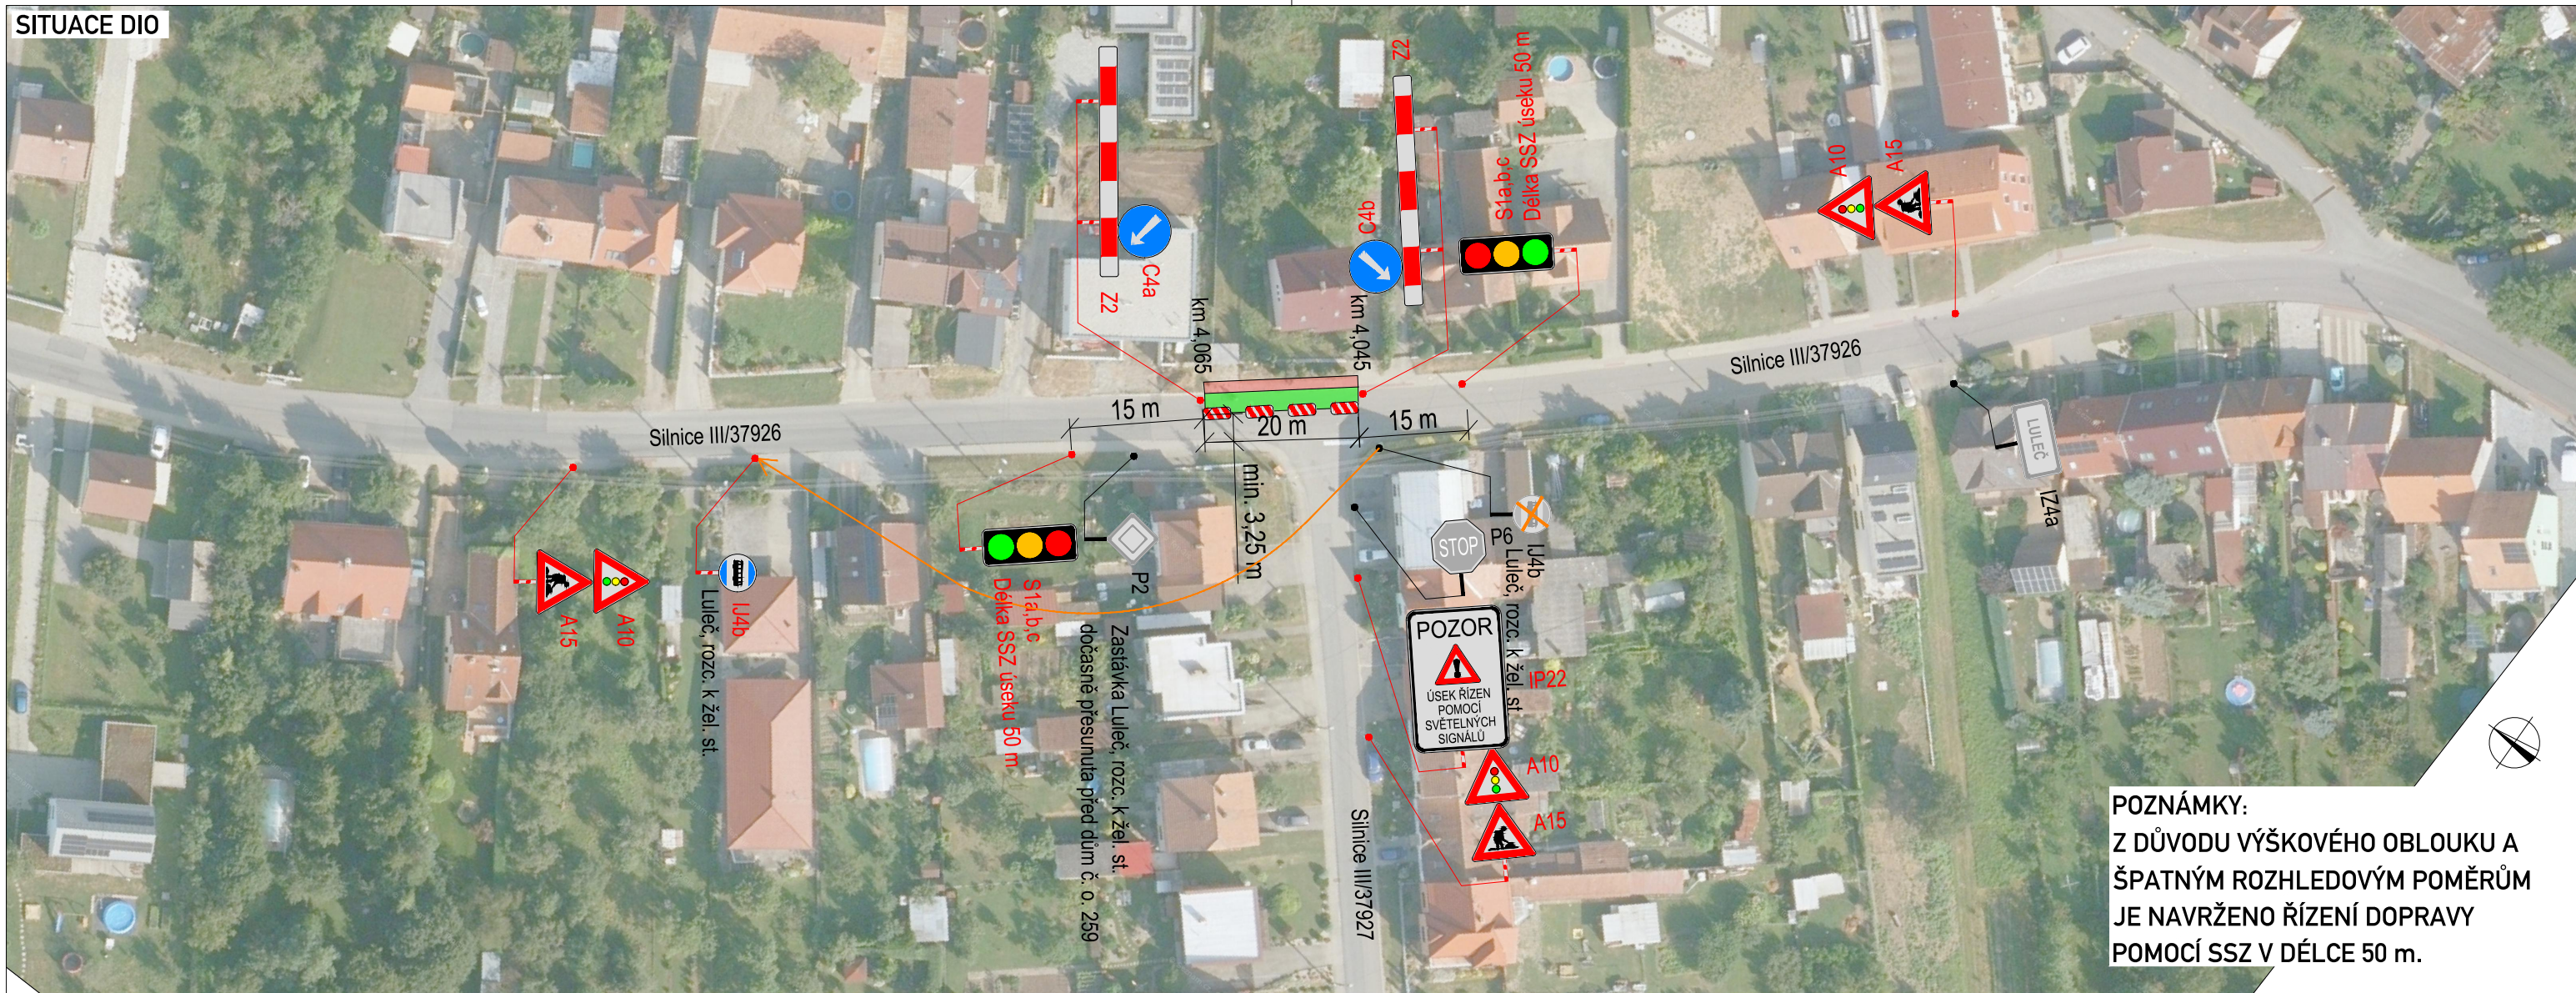

POZNÁMKY:
Z DŮVODU VÝŠKOVÉHO OBLOUKU A ŠPATNÝM ROZHLEDOVÝM POMĚRŮM JE NAVRŽENO ŘÍZENÍ DOPRAVY POMOCÍ SSZ V DÉLCE 50 m.

SITUACE ŠIRŠÍCH VZTAHŮ

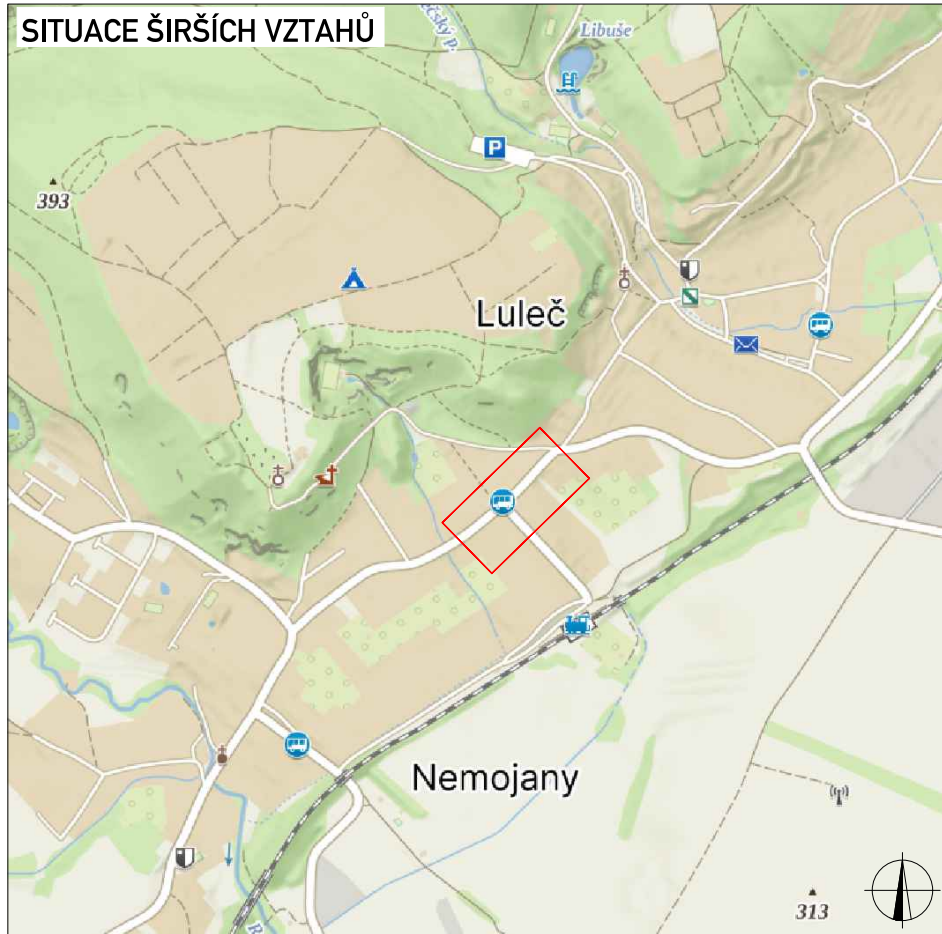

PLATNOST DOKUMENTACE

POLICIE ČESKÉ REPUBLIKY

V dne

V dne

LEGENDA

- TRVALÉ SVISLÉ DOPRAVNÍ ZNAČENÍ
- DOČASNĚ ZNEPLATNĚNÉ TRVALÉ DOPRAVNÍ ZNAČENÍ
- NAVRŽENÉ PŘECHODNÉ DOPRAVNÍ ZNAČENÍ
- ZÁBOR SILNICE III/37926 V KM OD 4.045 DO 4.065 PROVOZNIHO STANIČENÍ
- OPRAVA CHODNÍKU

SITUACE DIO OPRAVENA DLE VYJÁDRĚNÍ PČR DI VÝŠKOV POD Č. J. KRPB-45512-2/ČJ-2026-061206-PLI ZE DNE 5.3.2026

Použité dopravní značení bude v základní velikosti a v reflexním provedení tř.1
K návrhu dopravního značení bylo využito: TP 65 Zásady pro dopravní značení na pozemních komunikacích,

VYPRACOVAL:	Roman Stehlík	
KONTROLOVAL:	Bc. Lukáš Vonderka, MBA	
NÁZEV STAVBY:	Nemojany - oprava chodníku a zastávky	ČÍSLO ZAKÁZKY: 046/2026
		FORMÁT: 1x A4
		ÚČEL: RDS
OBSAH:	DOPRAVNĚ - INŽENÝRSKÁ OPATŘENÍ	ČÍSLO PŘÍLOHY: 01
		DATUM: 03/2026

