


NEMOJANY

ÚZEMNÍ PLÁN OBCE

ZMĚNA Č. 2

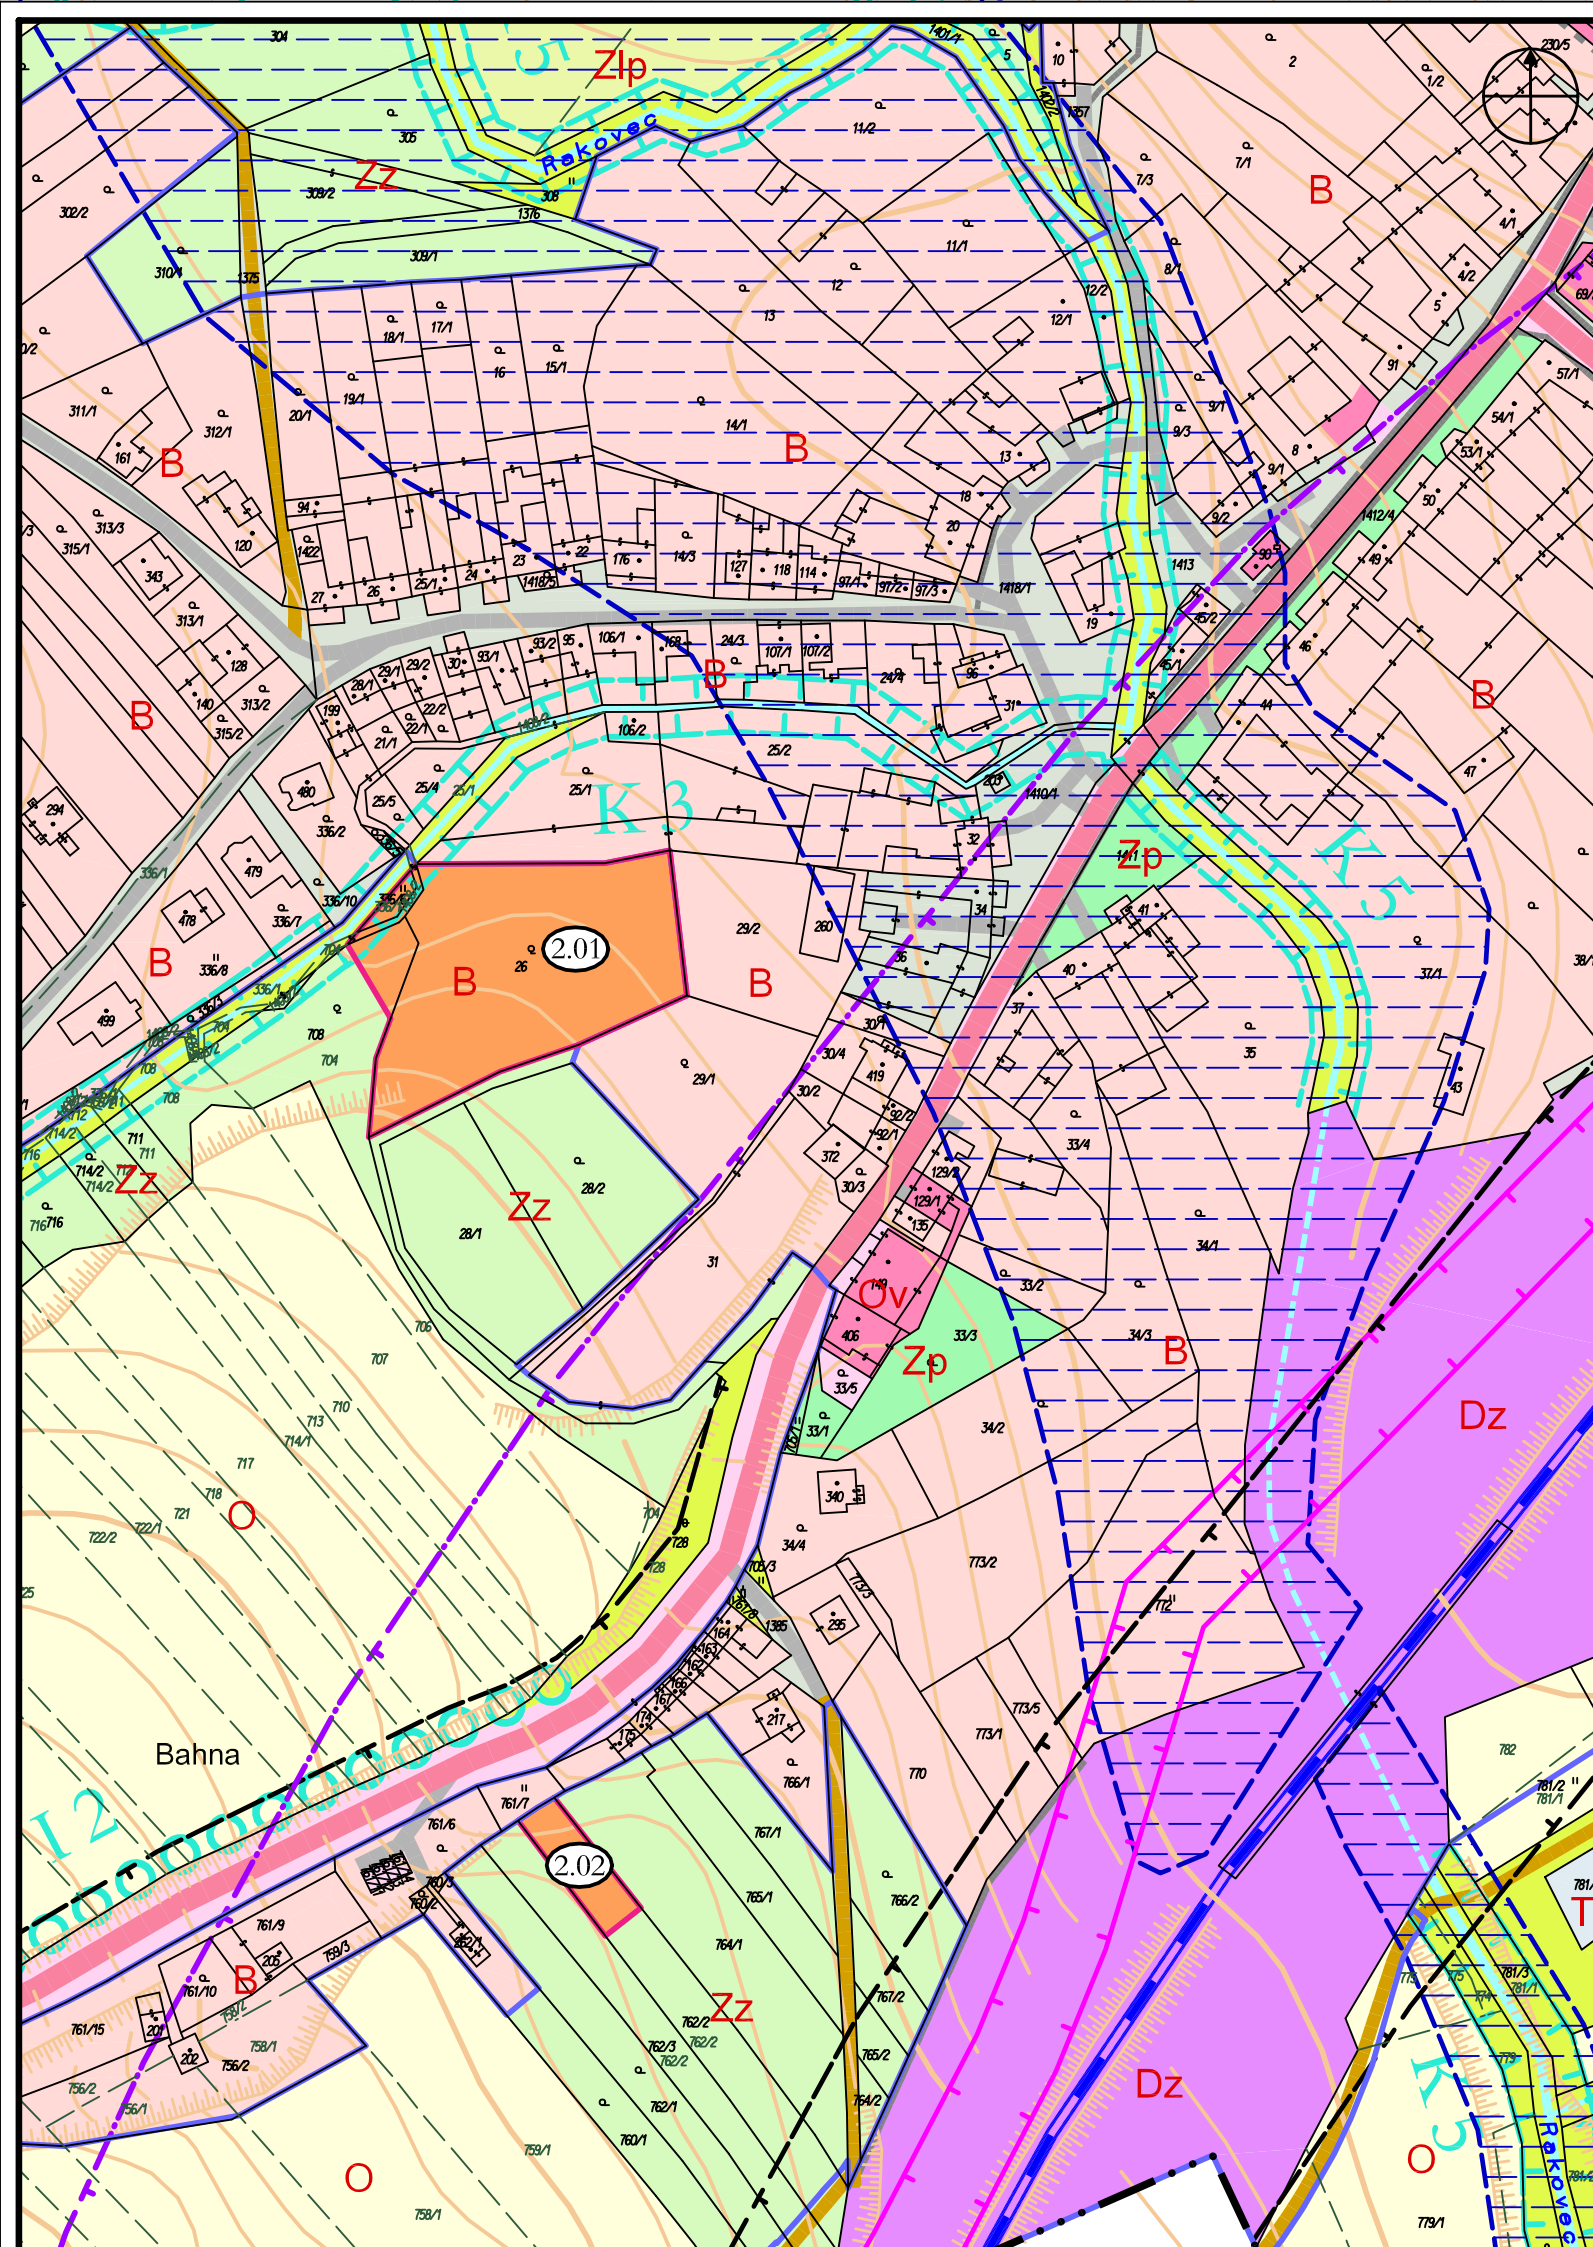

platný ÚP změna č. 2

	hranice katastrálních území
	hranice současně zastavěného území obce 2006
	hranice zastavitelného území

PLOCHY S ROZDÍLNÝM ZPŮSOBEM VYUŽITÍ

platný ÚP změna č. 2

B	B	plochy bydlení - venkovského typu
Ov		plochy občanského vybavení
T		plochy technického vybavení
Dz		plochy dopravy - železniční
Ds		plochy dopravy - silniční, parkoviště
P		odstavné a manipulační plochy
Zp		veřejná zeleň
Zz		zahrady a soukromá zeleň
Zk		meze, svahy, přirozená krajinná zeleň
Zlp		louky, pastviny
O		orná půda
W		vodní toky a plochy

DOPRAVNÍ INFRASTRUKTURA

	železnice
	silnice III. třídy
	místní komunikace
	účelová komunikace
	chodník

LIMITY

	ochranné pásmo silniční
	ochranné pásmo železnice
	hlukové pásmo stávající železnice
	ochranné pásmo venkovního vedení VN
	stanovené záplavové území Q100
	lokální biokoridor

Celé správní území obce je situováno v ochranném pásmu radiolokačního zařízení MO.

ZÁZNAM O ÚČINNOSTI		
Dokumentaci vydalo:	Zastupitelstvo obce Nemojany	<small>(otisk úředního razítka)</small>
Číslo jednací:		
Datum vydání:		
Datum nabytí účinnosti:		
Pořizovatel:	Městský úřad Vyškov Odbor územního plánování a rozvoje	
Oprávněná úřední osoba pořizovatele:		
Jméno a příjmení:	Ing. arch. Jiří Plášil	
Funkce:	vedoucí odboru	
Podpis:		

2 HLAVNÍ VÝKRES - výřez A

1 : 2000

	jméno, podpis a razítko projektanta: Ing. arch. Mariana HORÁKOVÁ Sokolská 4, 602 00 BRNO 2, tel. 604 245 326		
	Obec: Nemojany	Pořizovatel: Městský úřad VYŠKOV	Kraj: Jihomoravský
Autorský kolektiv: Ing.arch. Mariana Horáková Ing. Miloslava Škvarilová Ing. Jiří Vysoučil Vladimír Marek	urbanismus doprava vodní hospodářství zásobování energiemi, telekomunikace		
<small>mapový podklad odvozen z katastrální mapy © KÚ Vyškov 2004, výškopis převzat z mapy SMO-5 © ČÚZK Praha</small>			