


SITUACE DIO - ETAPA 1 NAPOJENÍ NOVÝCH DEŠŤOVÝCH VPUSTÍ - PROTLAKY

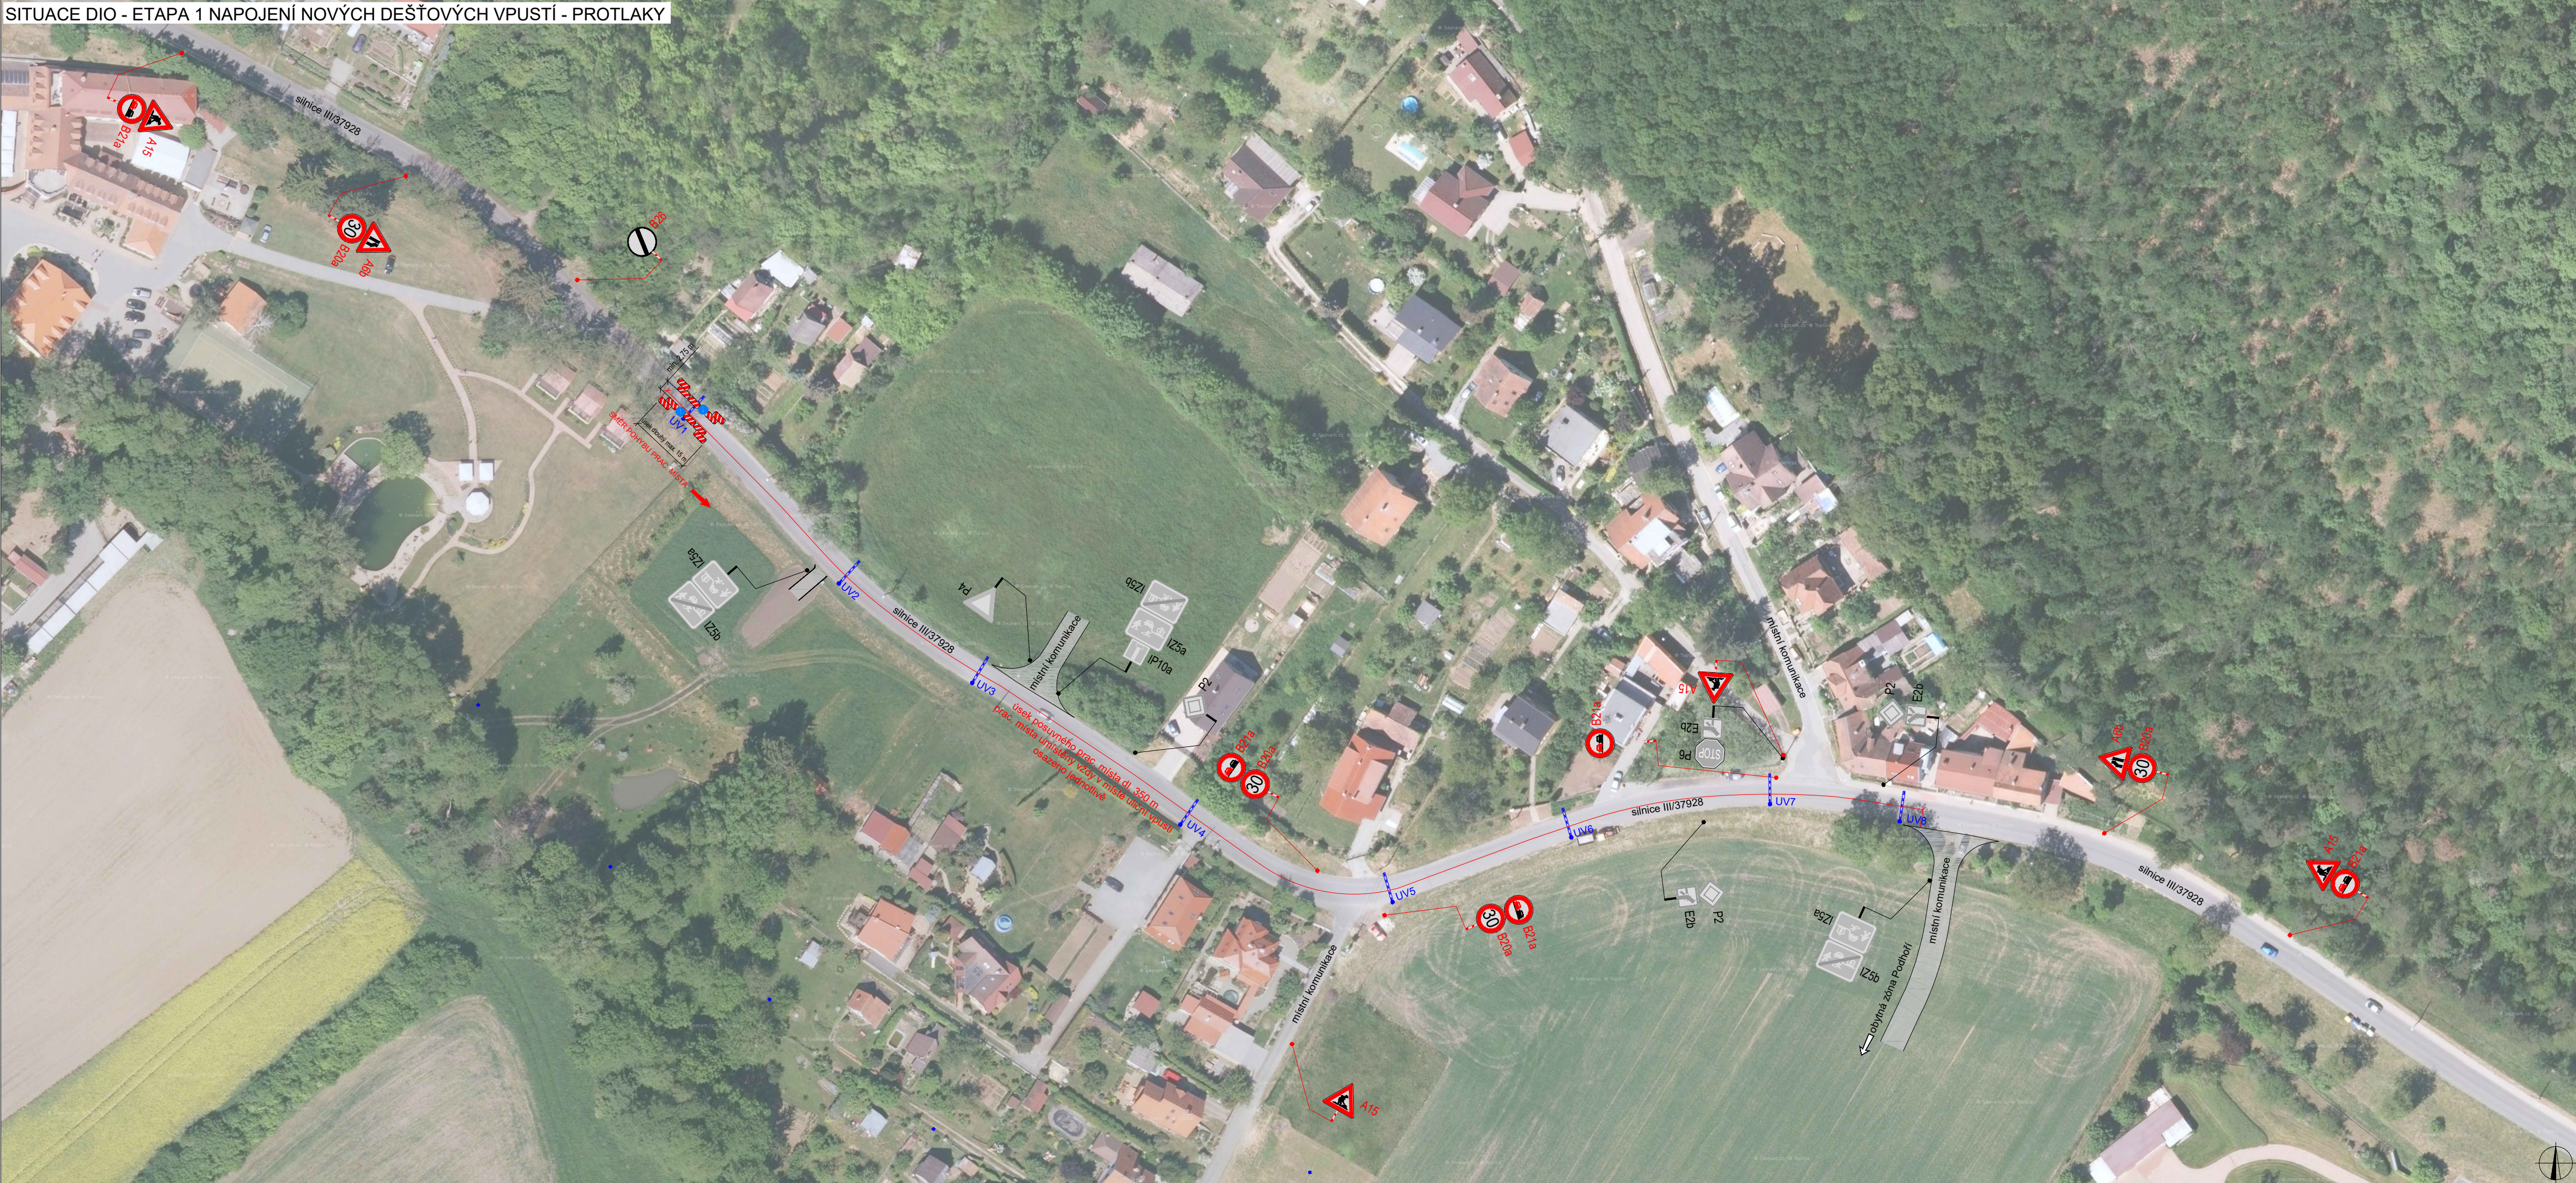

PLATNOST DOKUMENTACE

V dne

V dne


V dne

✓ dne

V dne

V dne

SITUACE ŠIRŠÍCH VZTAHŮ

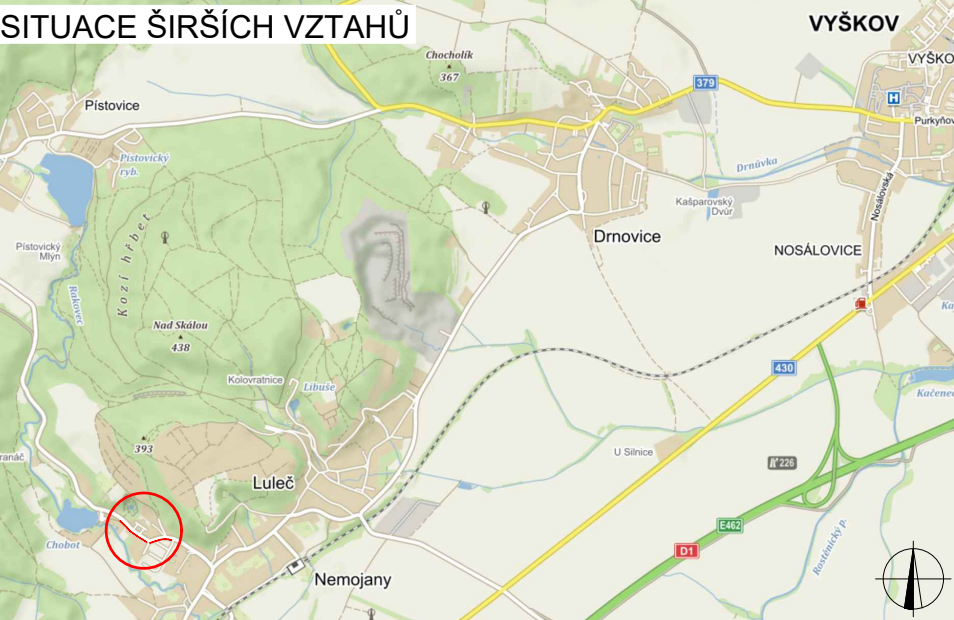

LEGENDA

- | | | |
|---|----|--|
|  | P6 | TRVALÉ SVISLÉ
DOPRAVNÍ ZNAČENÍ |
|  | P6 | DOČASNÉ ZNEPLATNĚNÍ
TRVALÉ DOPRAVNÍ ZNAČENÍ |
|  | P6 | NAVRŽENÉ PŘECHODNÉ
DOPRAVNÍ ZNAČENÍ |
|  | | PROTLAK POD SILNICÍ |

návrhu dopravního značení bylo využito: TP 65 Zásady pro dopravní značení na pozemních komunikacích, TP 66 Zásady pro označování pracovních míst na pozemních komunikacích

VYPRACOVAL:	Ing. Adam Ohera		
KONTROLOVAL:	Bc. Lukáš Vonderka, MBA		
NÁZEV STAVBY:	CHODNÍK NEMOJANSKÝ MLÝN	ČÍSLO ZAKÁZKY:	020/2023
OBSAH:		FORMÁT:	4 x A4
		ÚČEL:	RDS
		ČÍSLO PŘÍLOHY:	01
DIO ETAPA 1 - NAPOJENÍ NOVÝCH DEŠŤOVÝCH VPUSTÍ - PROTLAKY		DATUM:	02/2023

