SITUACE DIO - ETAPA 2 REALIZACE CHODNÍKU

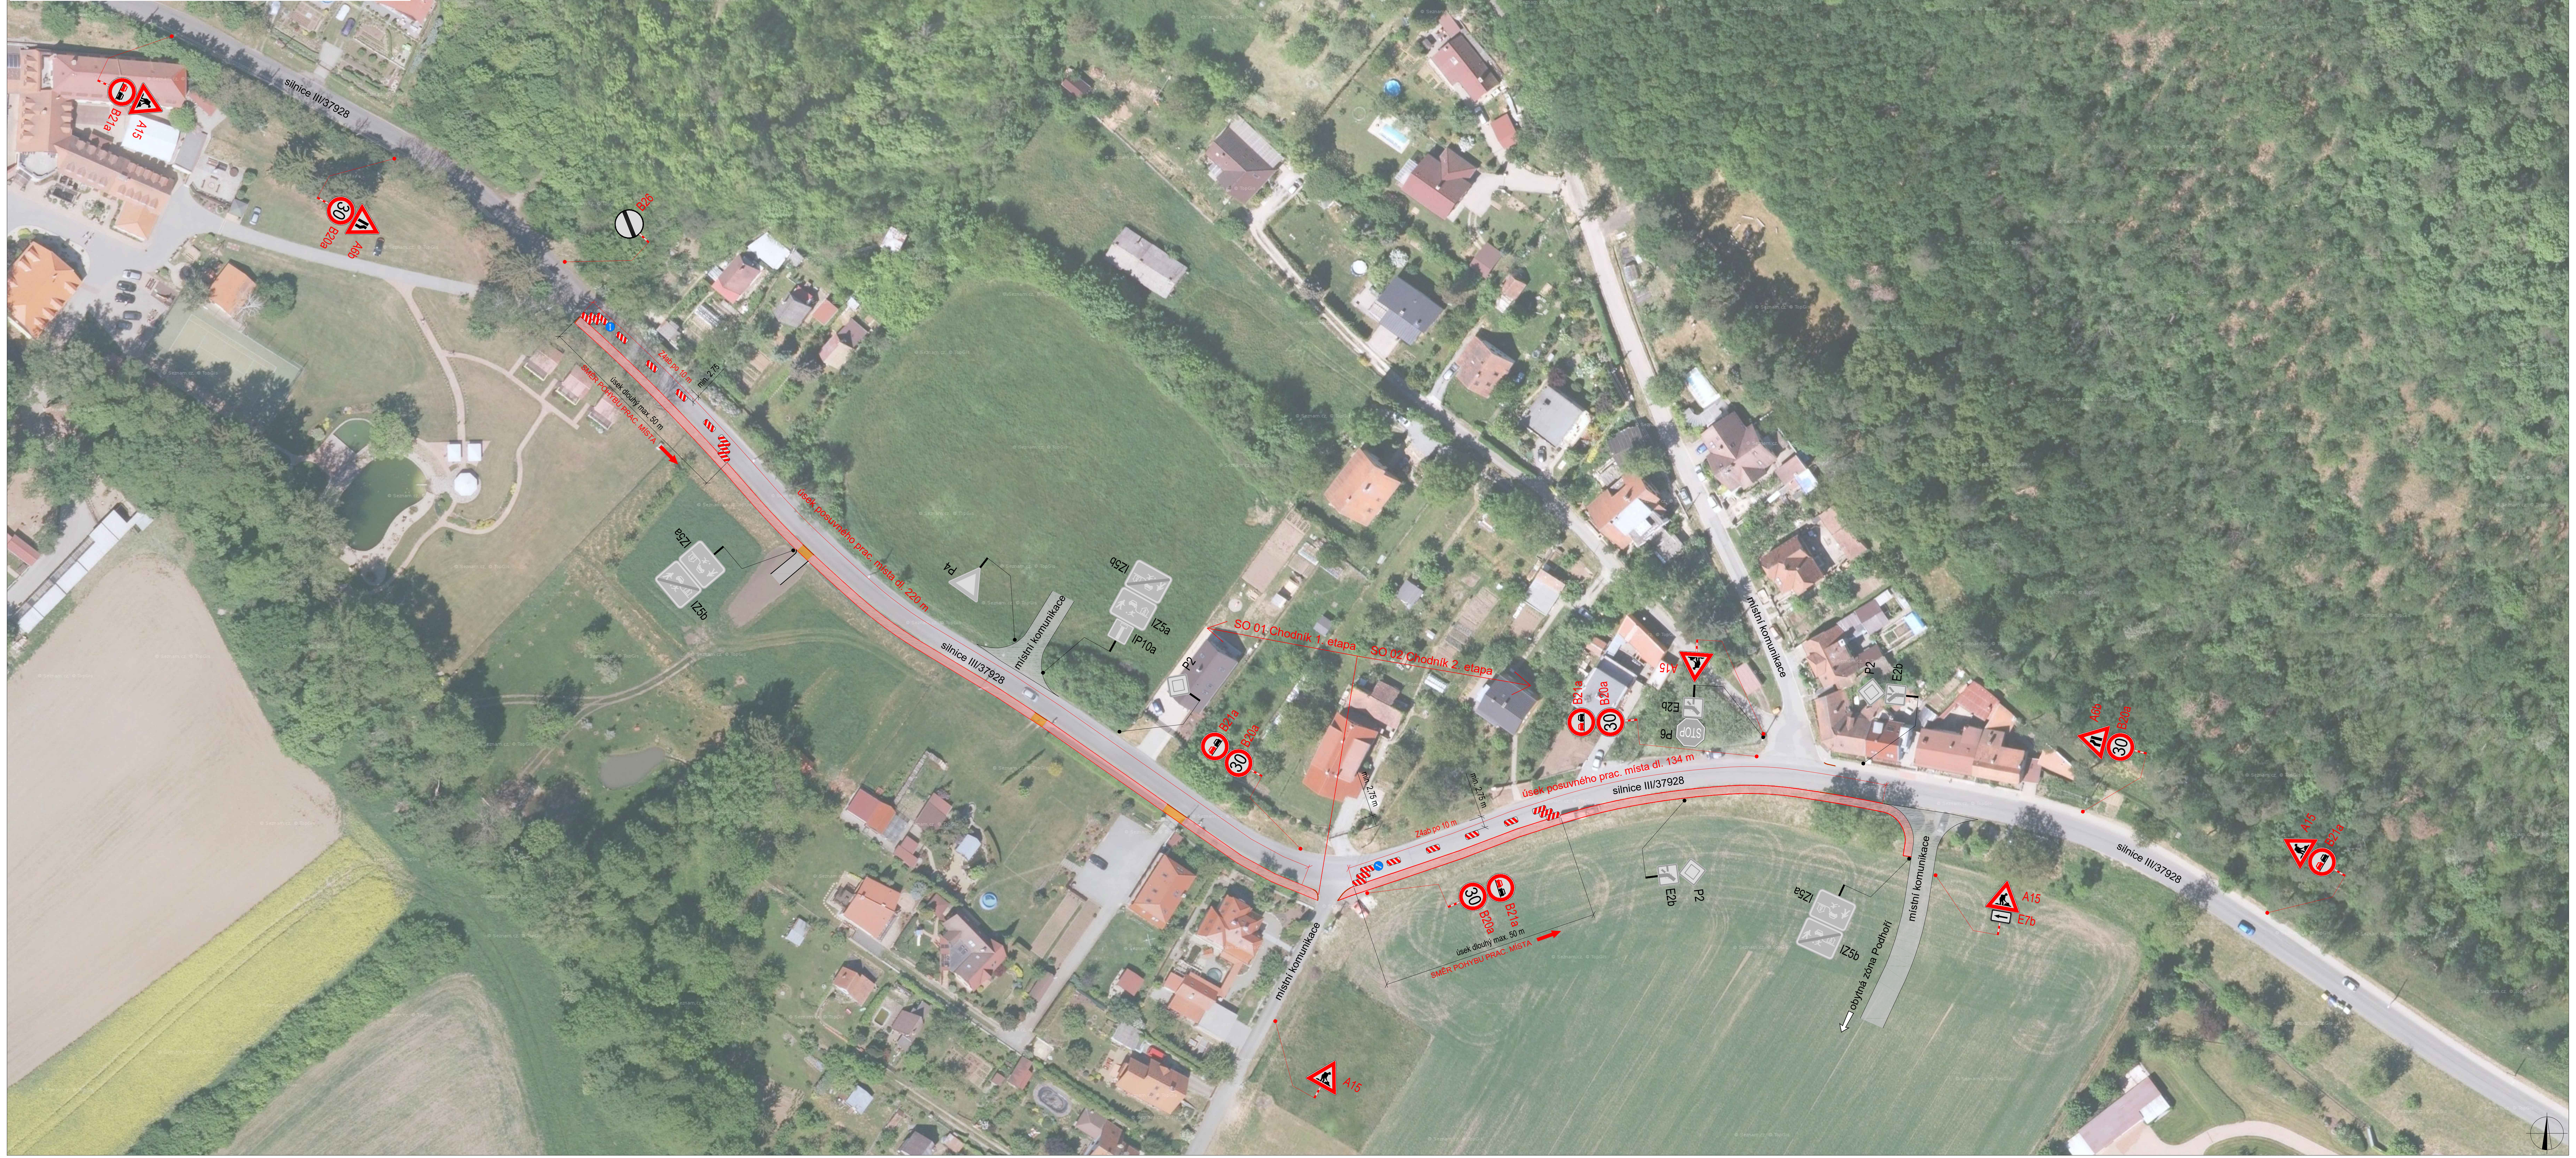

PLATNOST DOKUMENTACE

V .... dne ....

V .... dne ....

V .... dne ....

V .... dne ....

V .... dne ....

V .... dne ....

SITUACE ŠIRŠÍCH VZTAHŮ

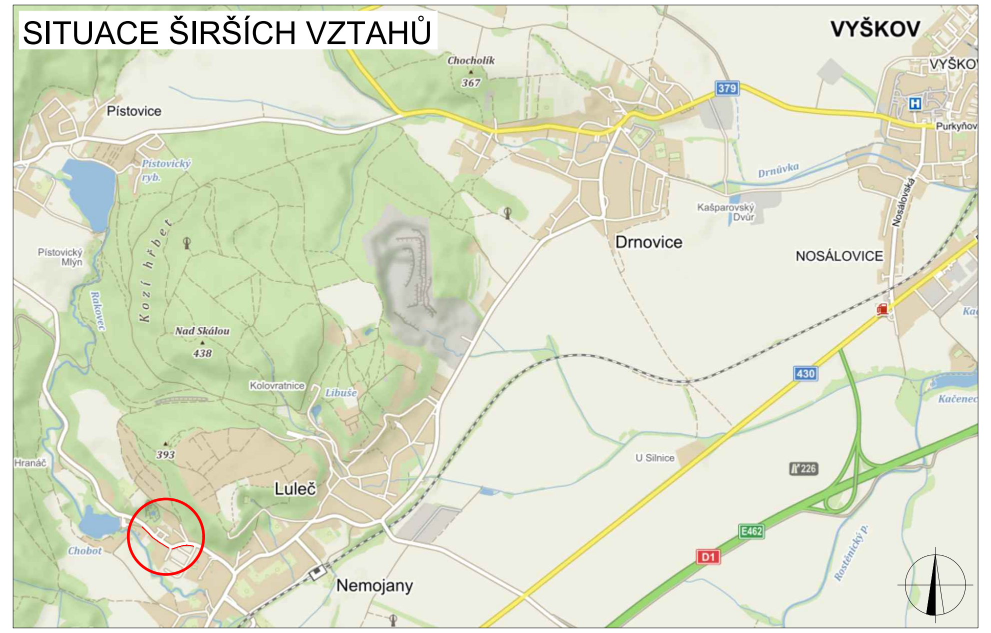

LEGENDA

STOP P6	TRVALÉ SVISLÉ DOPRAVNÍ ZNAČENÍ
STOP P6	DOČASNĚ ZNEPLATNĚNÉ TRVALÉ DOPRAVNÍ ZNAČENÍ
STOP P6	NAVRŽENÉ PŘECHODNÉ DOPRAVNÍ ZNAČENÍ
🟥	UZAVŘENÝ ÚSEK
🟥	PRACOVNÍ MÍSTO - VÝSTAVBA NOVÉHO CHODNÍKU

Použité dopravní značení bude v základní velikosti a v reflexním provedení tř.1
K návrhu dopravního značení bylo využito: TP 65 Zásady pro dopravní značení na pozemních komunikacích,TP 66 Zásady pro označování pracovních míst na pozemních komunikacích

VYPRACOVAL:	Ing. Adam Ohera	Ohera
KONTROLOVAL:	Bc. Lukáš Vonderka, MBA	

NÁZEV STAVBY: CHODNÍK NEMOJANSKÝ MLÝN		ČÍSLO ZAKÁZKY:	020/2023
		FORMÁT:	4 x A4
		ÚČEL:	RDS
OBSAH: DIO ETAPA 2 - REALIZACE CHODNÍKU		ČÍSLO PŘÍLOHY:	02
		DATUM:	02/2023

ZLINMARK DZ s.r.o.
Hviezdoslavova 1191/55a
627 00 Brno
Mob.: +420725994691
Mail.: zlinmark@zlinmark.cz
www.zlinmark.cz